

20 | Stallausbau | Weilenmann | Chalchoven

BAUEINGABE





Datum: 17.01.2024
 Mst: 1:100
 Plangröße: A4
 gezeichnet: Delphine Schmid

Grundriss Erdgeschoss
 Plannummer: 20-33-02

fabricat multifari GmbH
 Chafalur 127, 7558 Strada
 +41 79 329 68 16
 schmid@fabricatmultifari.ch

Bauherrschaft:
 Architekt*in:

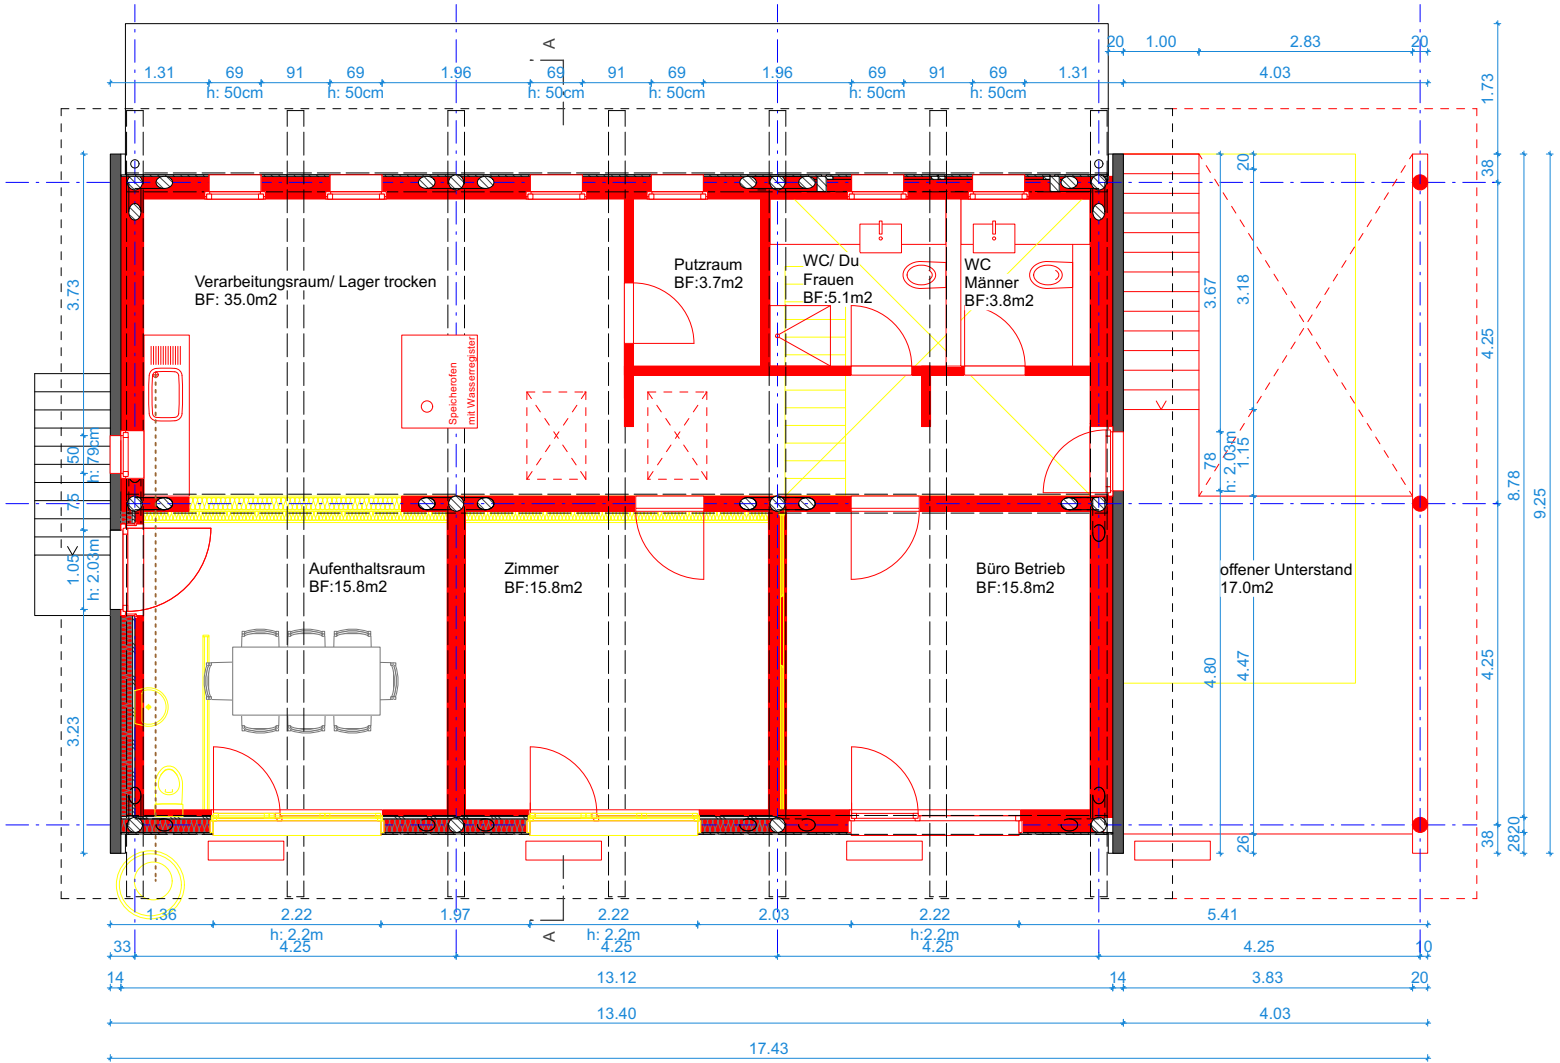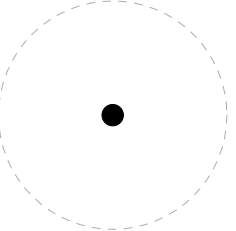

20 | Stallausbau | Weilenmann | Chalchoven
 BAUEINGABE





Datum: 17.01.2024
 Mst: 1:100
 Plangröße: A4
 gezeichnet: Delphine Schmid

Grundriss Obergeschoss
 Plannummer: 20-33-03

fabricat multifari GmbH
 Chafalur 127, 7558 Strada
 +41 79 329 68 16
 schmid@fabricatmultifari.ch

Bauherrschaft:
 Architekt*in:

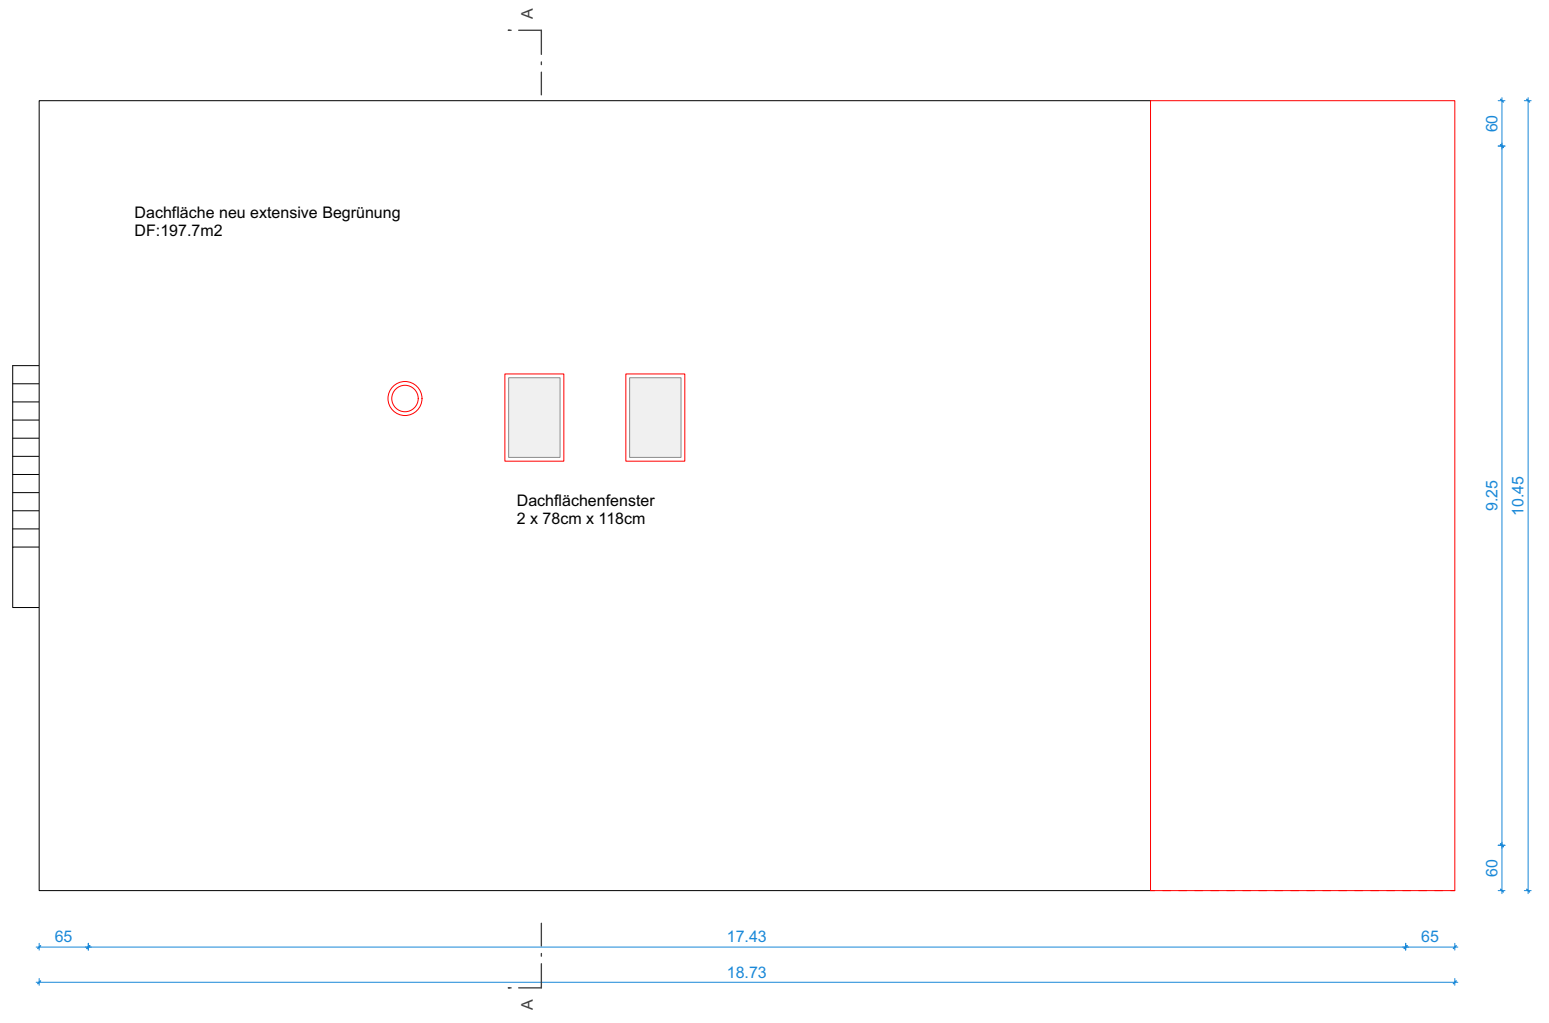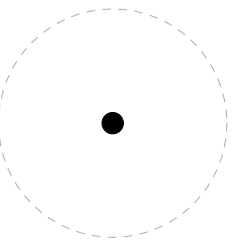

20 | Stallausbau | Weilenmann | Chalchofen
BAUEINGABE



Datum:	17.01.2024	Grundriss Obergeschoss	fabricat multifari GmbH	Bauherrschaft:
Mst:	1:100		Chaflur 127, 7558 Strada +41 79 329 68 16	Architekt*in:
Plangrösse:	A4		Plannummer: 20-33-04	
gezeichnet:	Delphine Schmid			