

20 | Stallausbau | Weilenmann | Chalchofen


BAUEINGABE

Datum: 17.01.2024
 Mst: 1:100
 Plangrösse: A4
 gezeichnet: Delphine Schmid

Querschnitt AA
 Plannummer: 20-33-05

fabricat multifari GmbH
 Chafalur 127, 7558 Strada
 +41 79 329 68 16
 schmid@fabricatmultifari.ch


Bauherrschaft:
 Architekt*in:

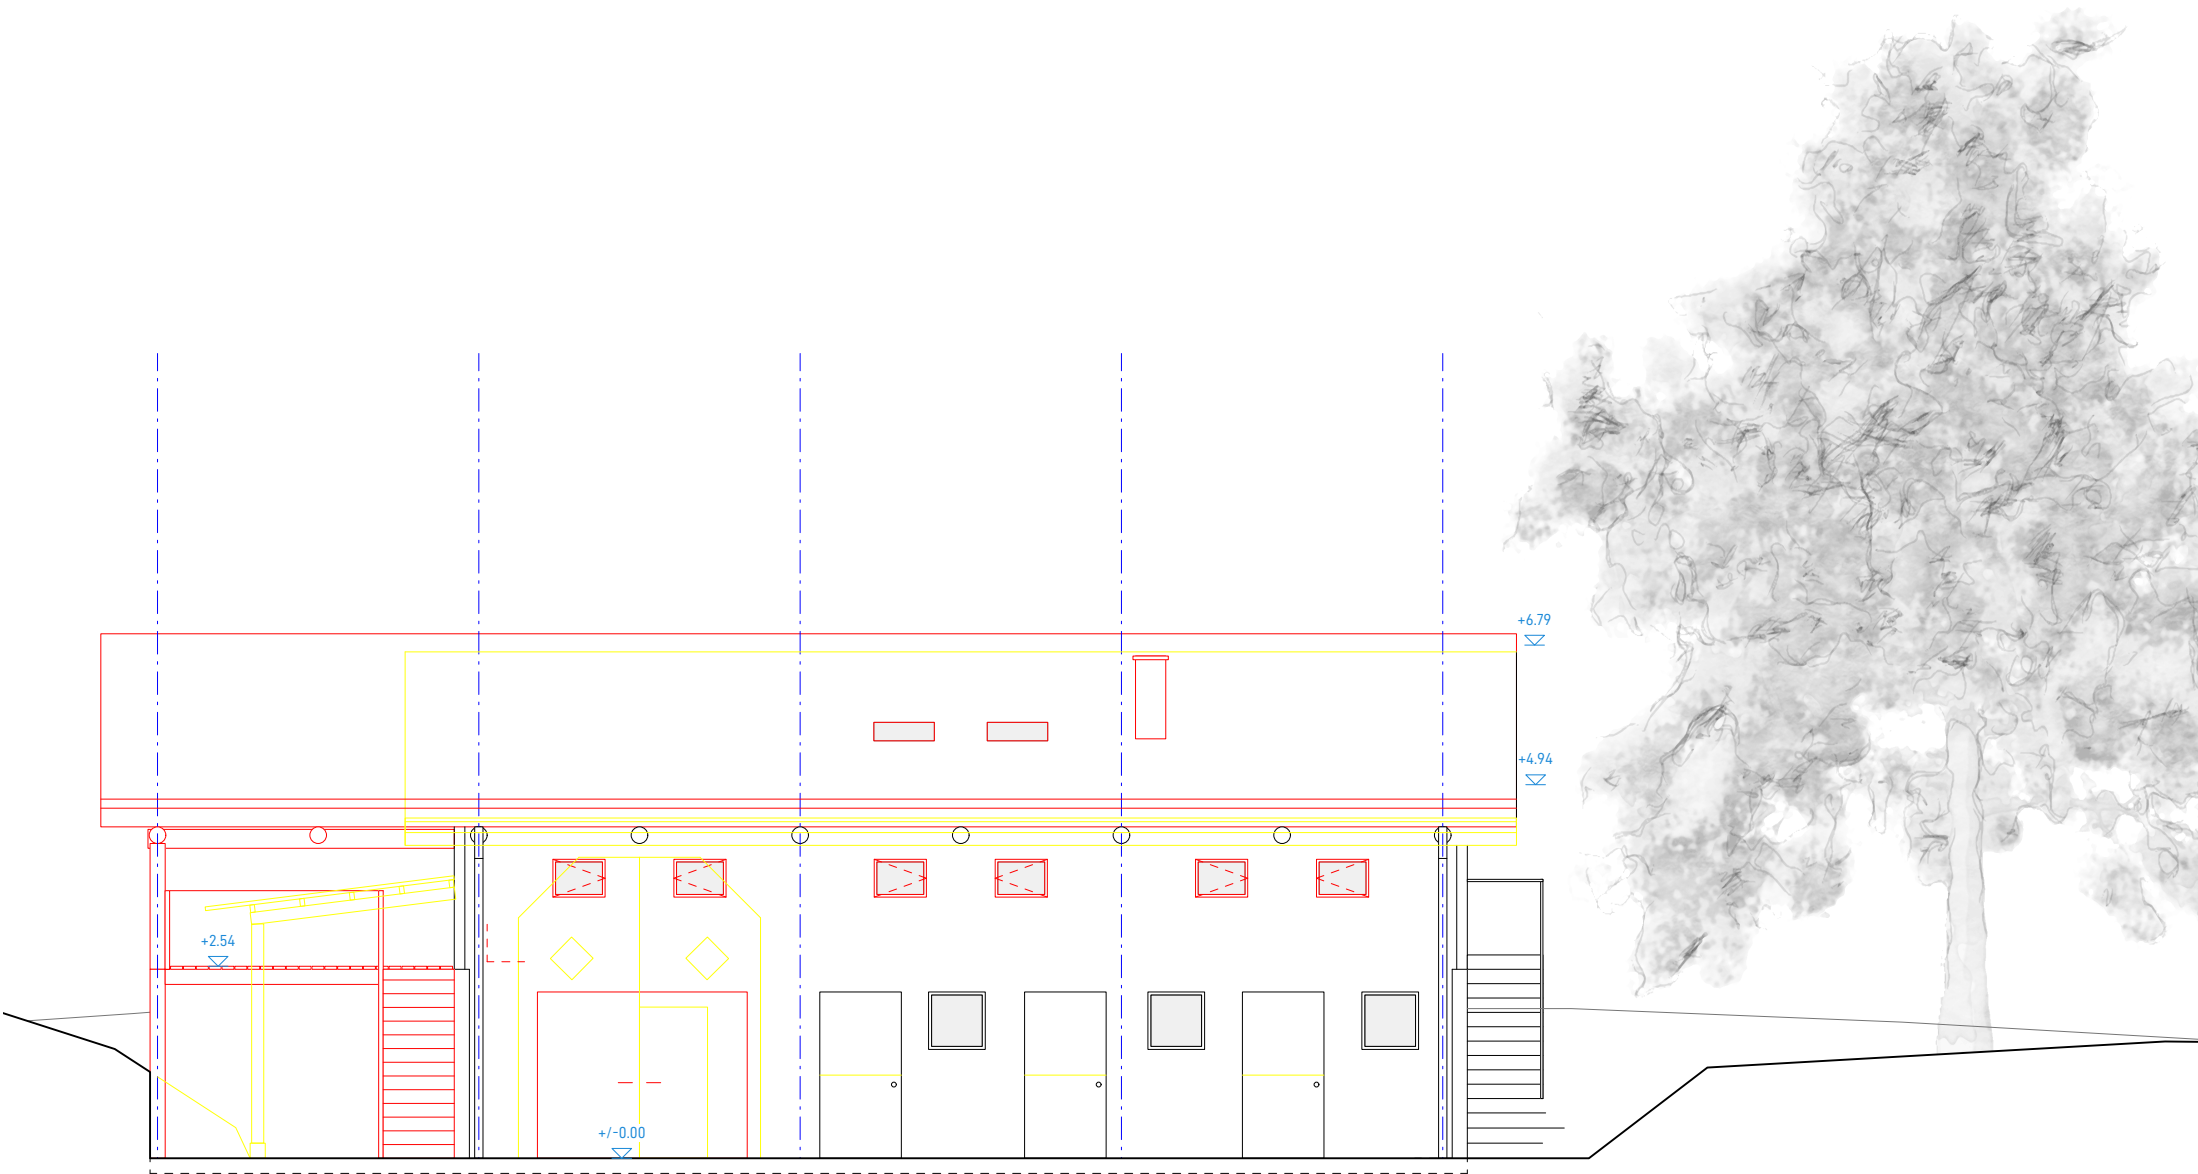

20 | Stallausbau | Weilenmann | Chalchofen

BAUEINGABE

<p>Datum: 17.01.2024 Mst: 1:100 Plangrösse: A4 gezeichnet: Delphine Schmid</p>	<p>Ansicht Nordwest Plannummer: 20-33-06</p>	<p>fabricat multifari GmbH Chaflur 127, 7558 Strada +41 79 329 68 16 schmid@fabricatmultifari.ch</p>	<p>Bauherrschaft: Architekt*in:</p>
---	---	---	---

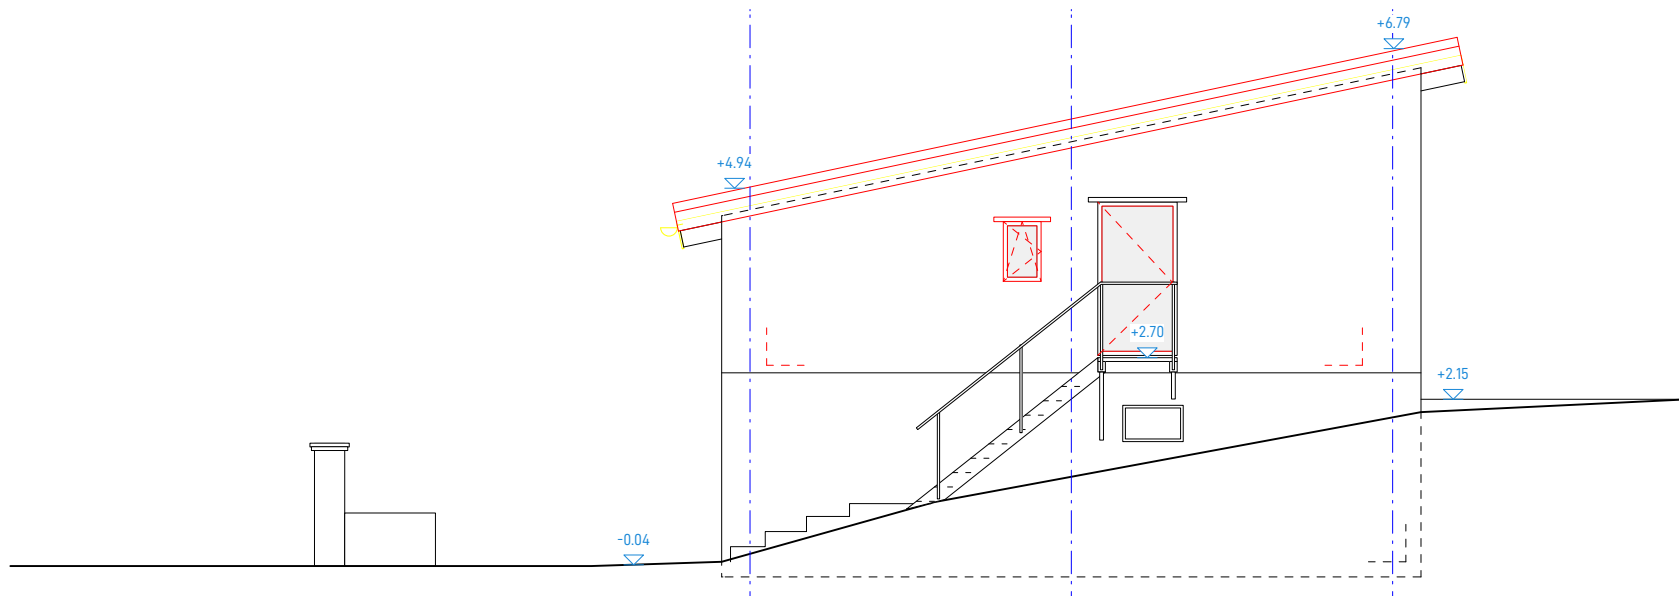

20 | Stallausbau | Weilenmann | Chalchofen


BAUEINGABE

Datum: 17.01.2024
 Mst: 1:100
 Plangrösse: A4
 gezeichnet: Delphine Schmid

Ansicht Südwest
 Plannummer: 20-33-07

fabricat multifari GmbH
 Chaflur 127, 7558 Strada
 +41 79 329 68 16
 schmid@fabricatmultifari.ch

Bauherrschaft:
 Architekt*in:

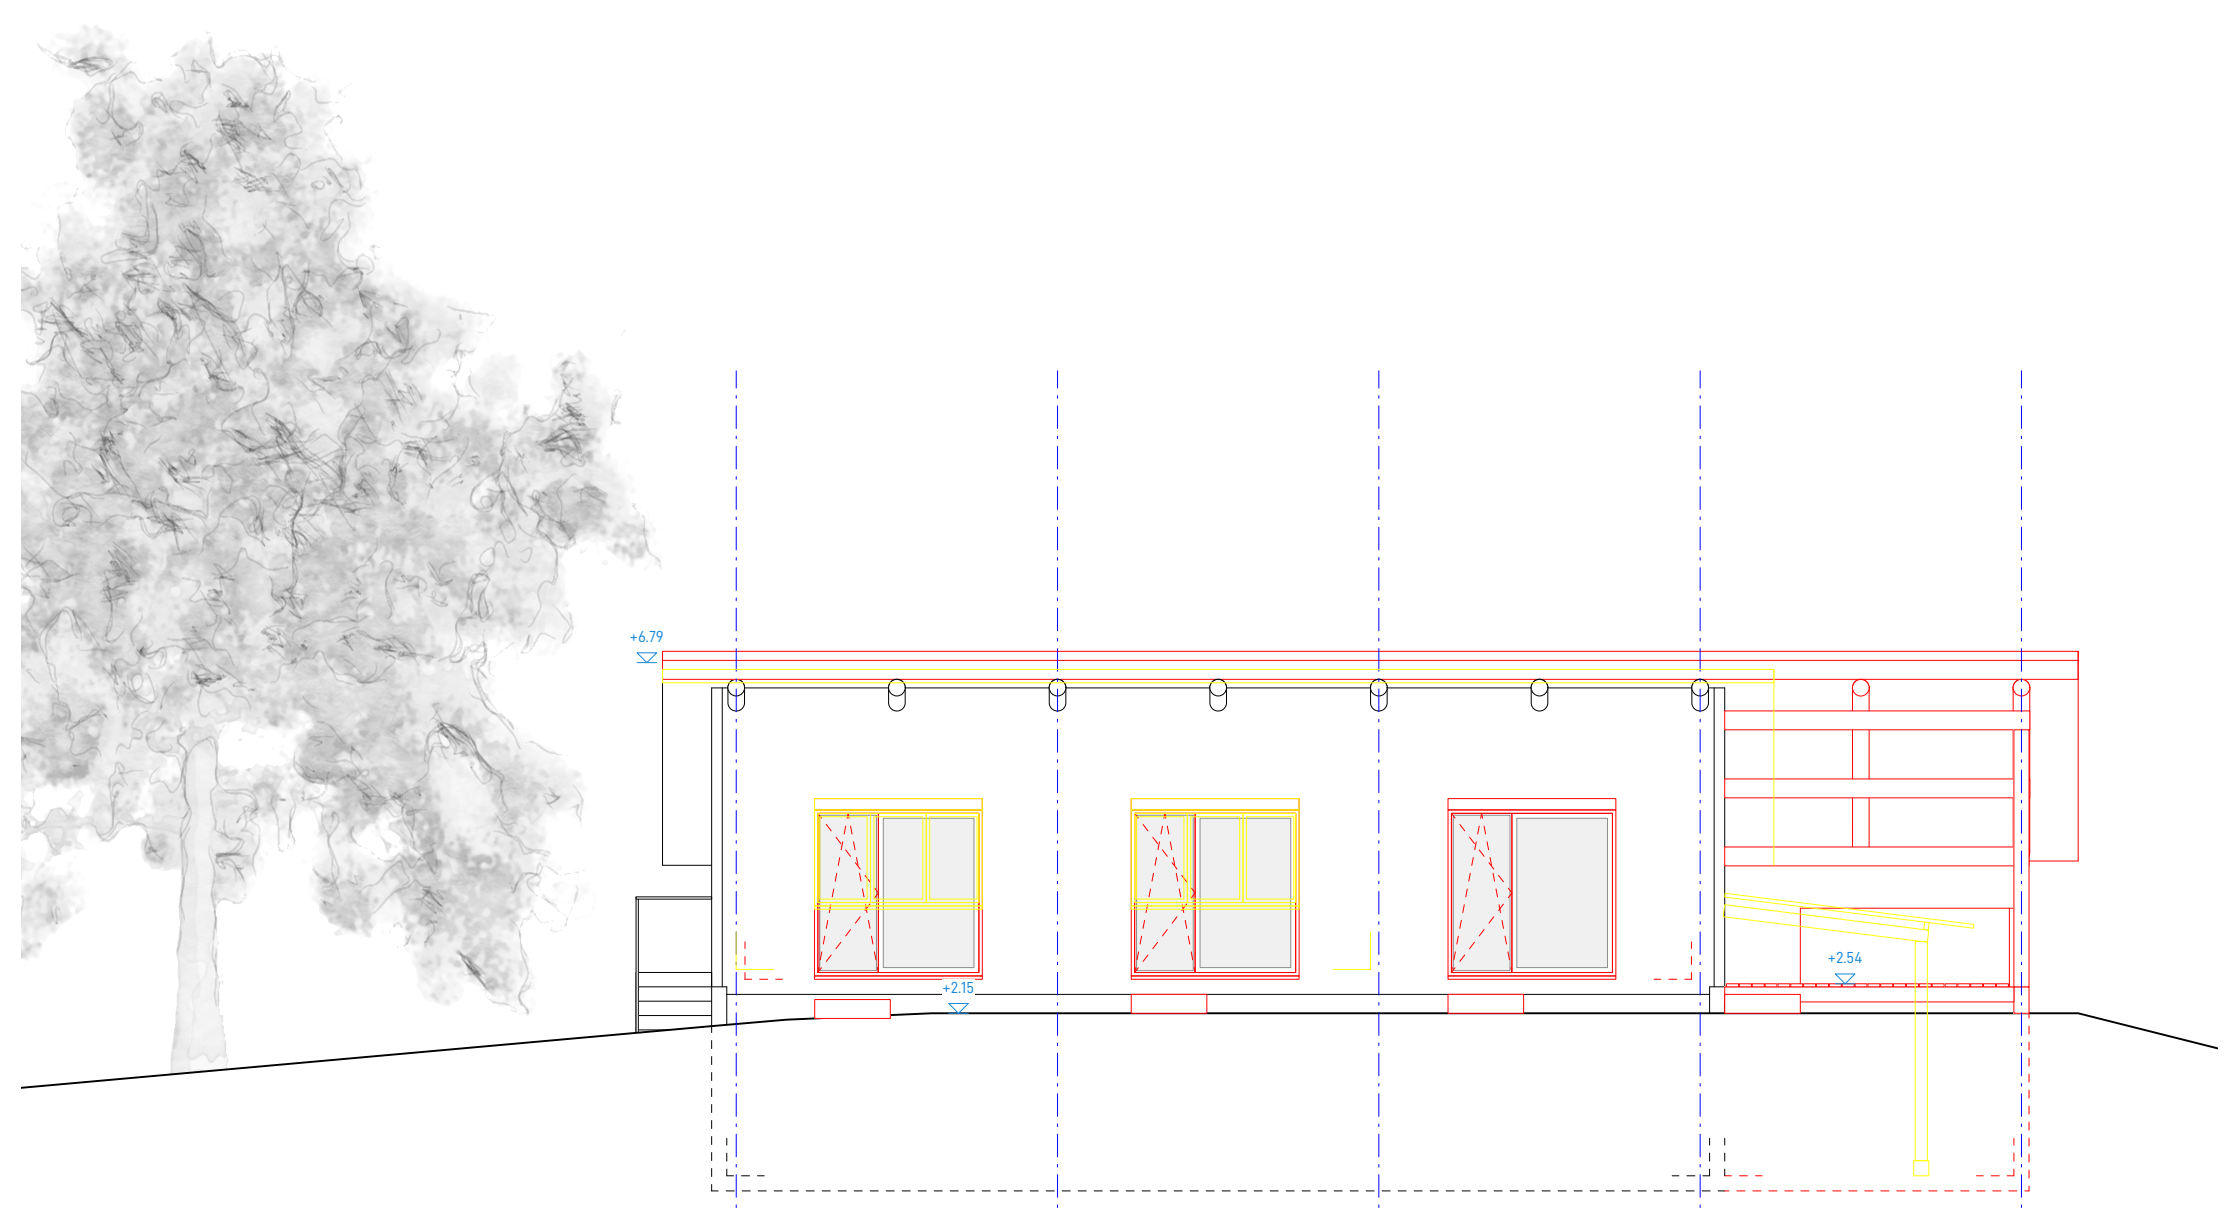

20 | Stallausbau | Weilenmann | Chalchofen


BAUEINGABE

Datum: 17.01.2024
 Mst: 1:100
 Plangrösse: A4
 gezeichnet: Delphine Schmid

Ansicht Südost
 Plannummer: 20-33-08

fabricat multifari GmbH
 Chaflur 127, 7558 Strada
 +41 79 329 68 16
 schmid@fabricatmultifari.ch

Bauherrschaft:
 Architekt*in:

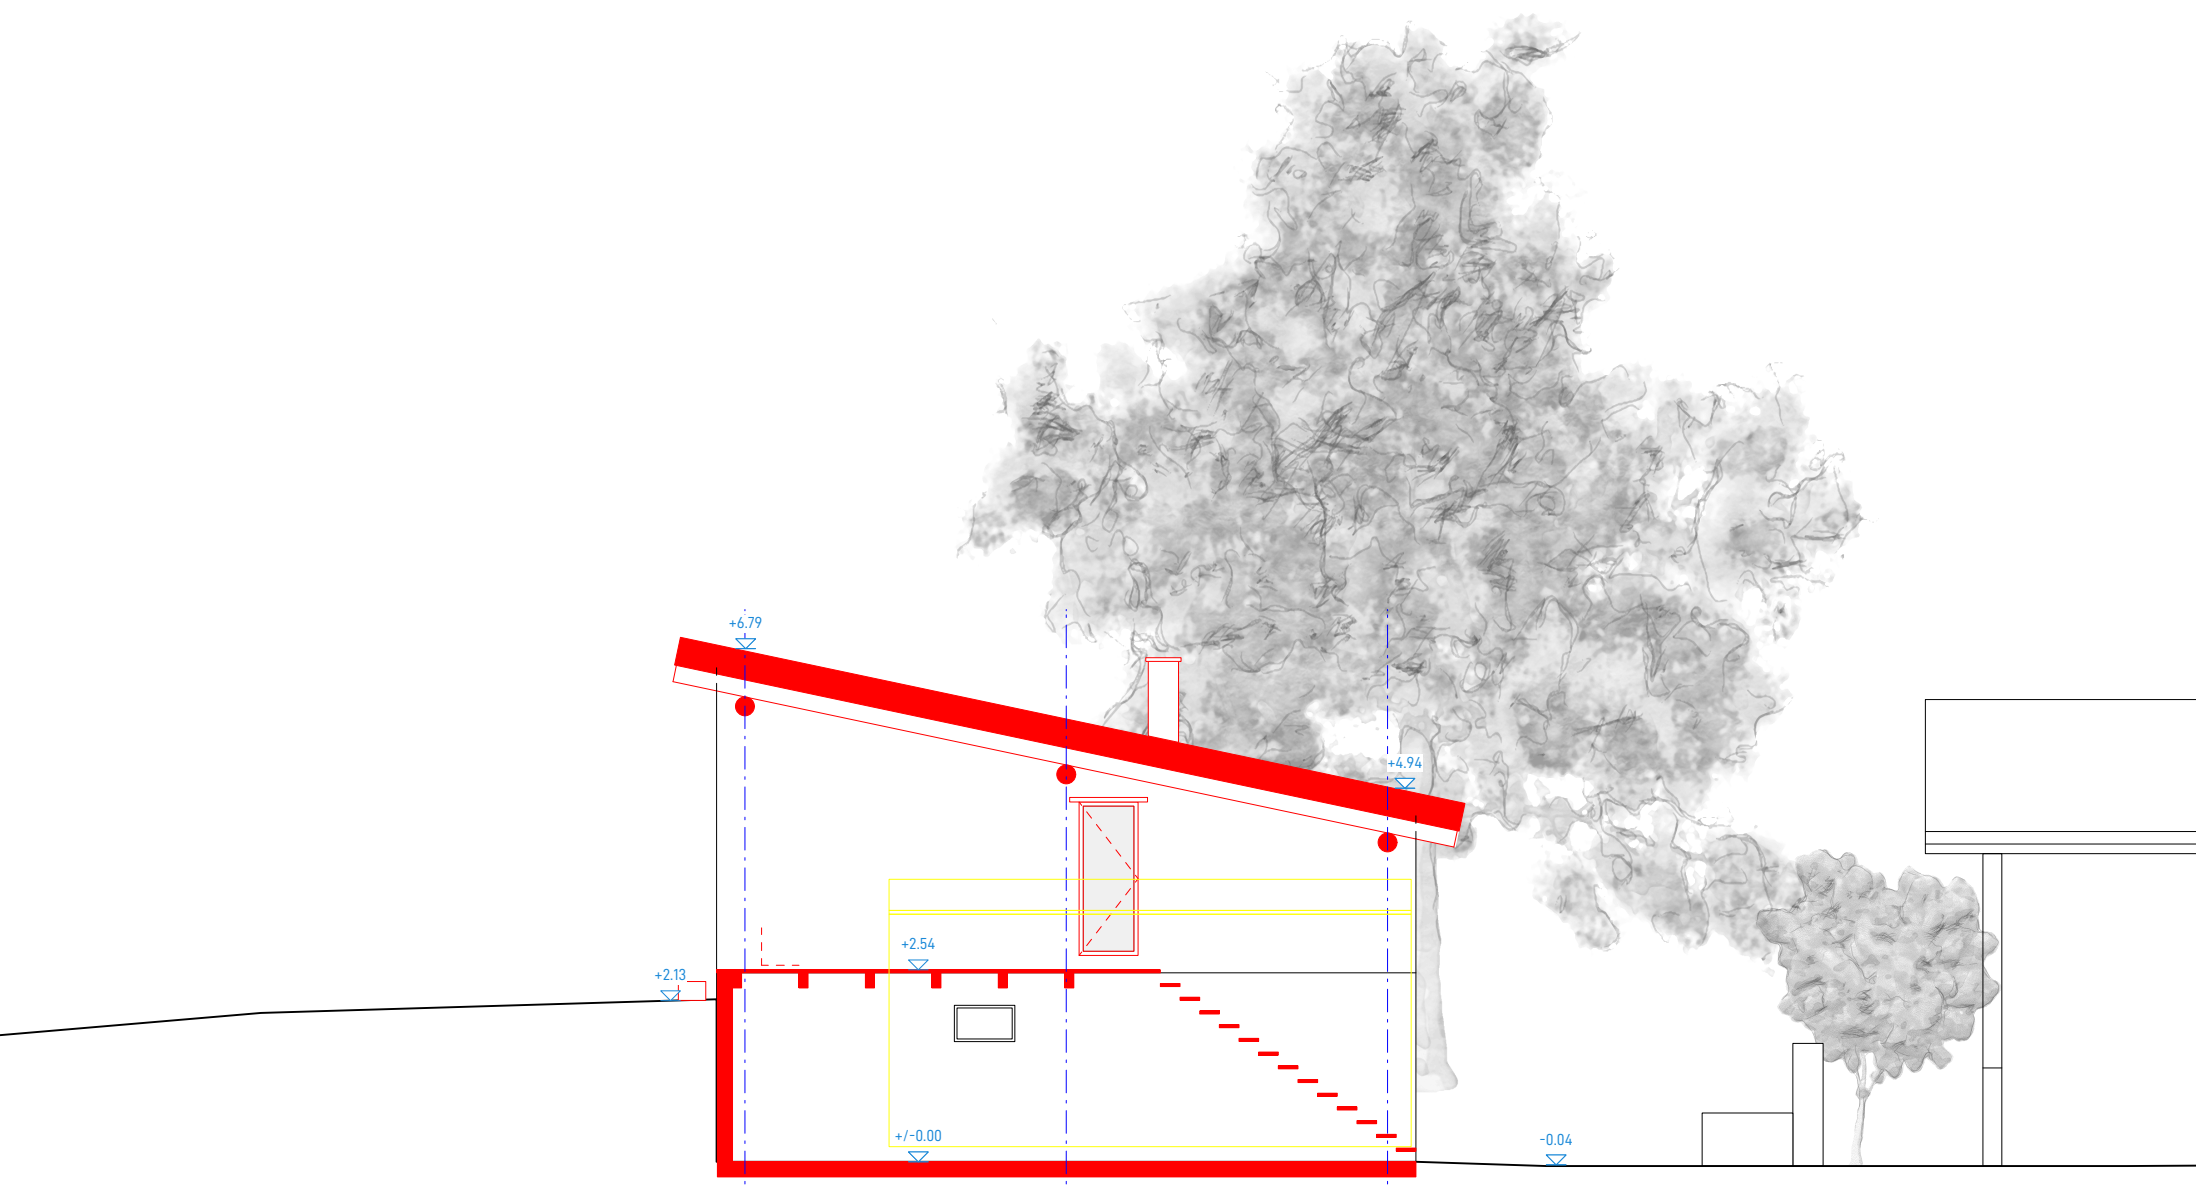

20 | Stallausbau | Weilenmann | Chalchofen

BAUEINGABE

<p>Datum: 17.01.2024 Mst: 1:100 Plangrösse: A4 gezeichnet: Delphine Schmid</p>	<p>Ansicht Nordost Plannummer: 20-33-09</p>	<p>fabricat multifari GmbH Chaflur 127, 7558 Strada +41 79 329 68 16 schmid@fabricatmultifari.ch</p>	<p>Bauherrschaft: Architekt*in:</p>
---	--	---	---