

Situation

Ort. Datum.....Diessenhofen,


BAUEINGABE

Die Bauherrschaft/Der Planer.....



Ersatz Turmkran. Diessenhoferstrasse 31. 8254 Basadingen
 Situation 1/500. Datum 16. April 2026.

Bauherrschaft. Rütimann Hoch + Tiefbau AG. Schulstrasse 3. 8253 Diessenhofen.
 Planung. Rütimann Hoch + Tiefbau AG. Schulstrasse 3. 8253 Diessenhofen.

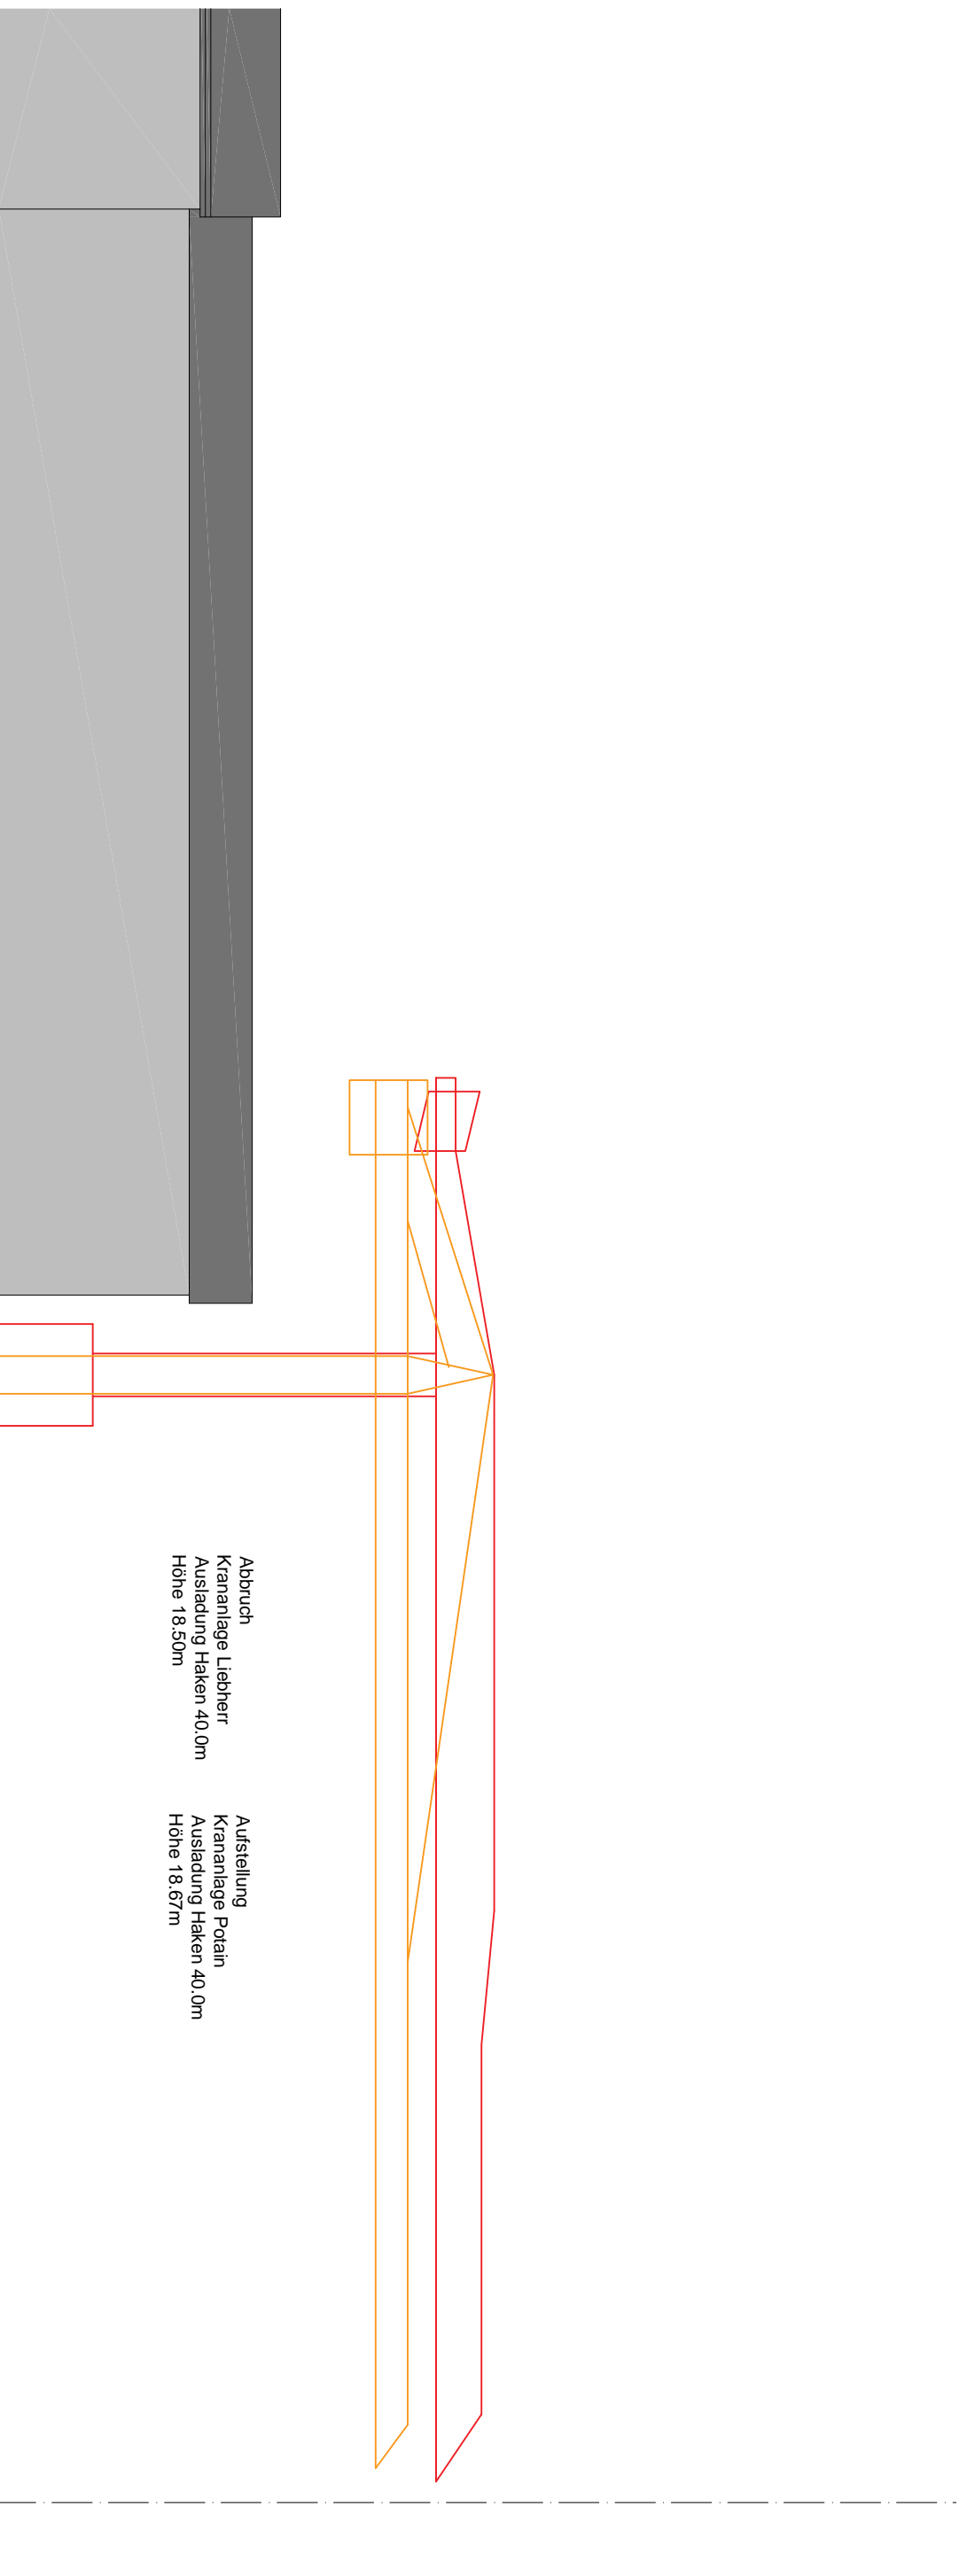

Abbruch
 Krananlage Liebherr
 Ausladung Haken 40,0m
 Höhe 18,50m

Aufstellung
 Krananlage Potain
 Ausladung Haken 40,0m
 Höhe 18,67m

Ort, Datum:.....Diessenhofen,

Die Bauerschaft/Der Planer:.....

Ansicht

BAUEINGABE

Ersatz Turmkran. Diessenhoferstrasse 31. 8254 Basadingen
 Ansicht 1/250. Datum 16. April 2026.



Bauerschaft: Rütimann Hoch + Tiefbau AG. Schulstrasse 3. 8253 Diessenhofen.
 Planung: Rütimann Hoch + Tiefbau AG. Schulstrasse 3. 8253 Diessenhofen.