


# Situationsplan - Massstab 1:500

Parzelle 267, Unterdorf 1, Basadingen

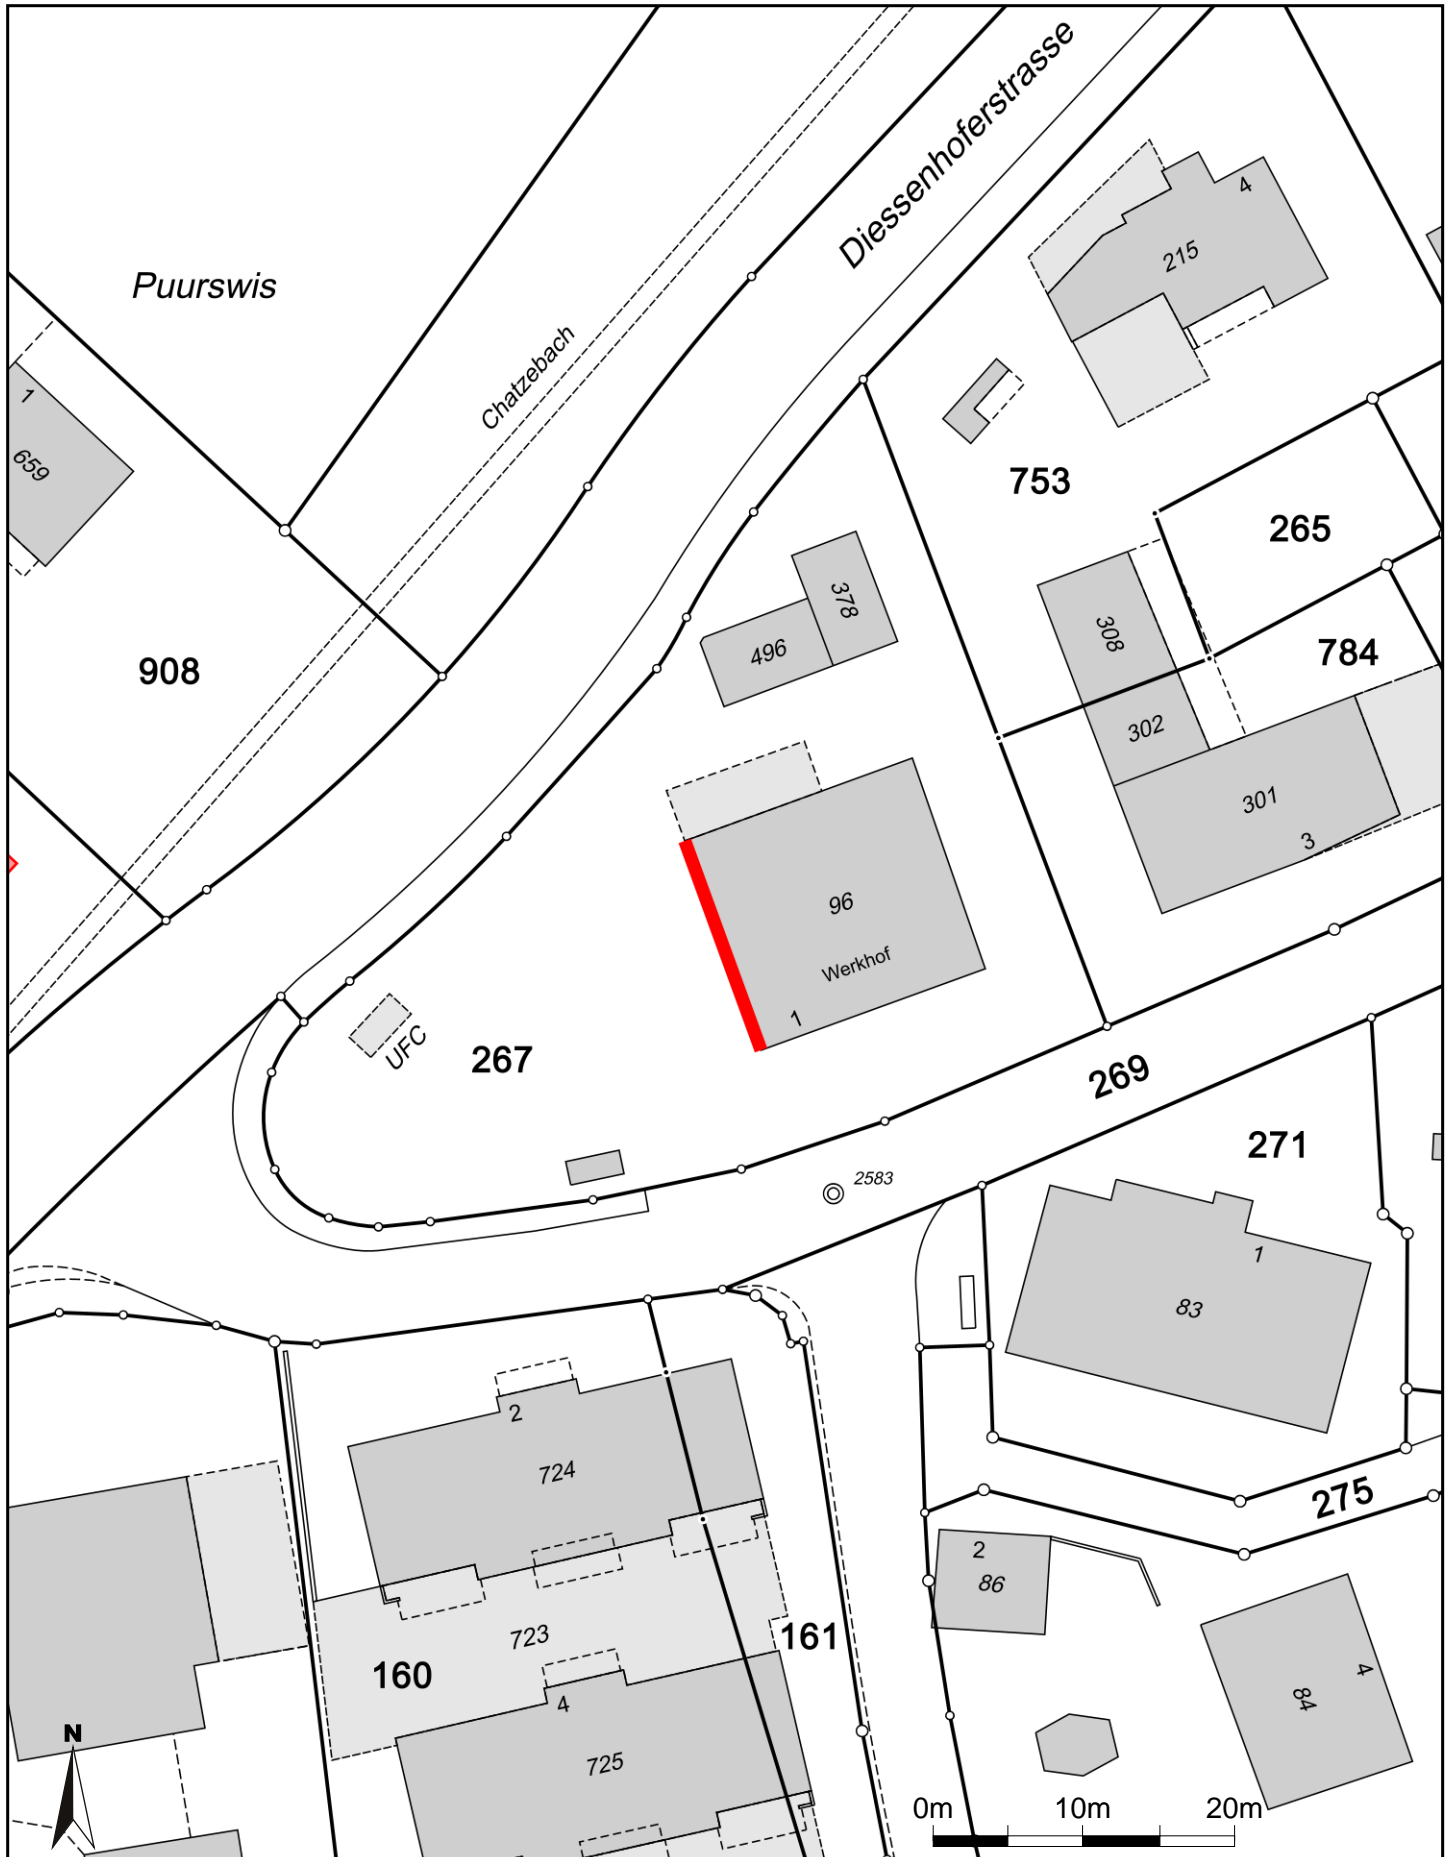

Für die Richtigkeit und Aktualität der Daten wird keine Garantie übernommen.

Es gelten die Nutzungsbedingungen des Geoportals.

13.05.2026

Quelle: Amtliche Vermessung

Massstab 1:500

Zentrumskoordinaten: 2'698'418, 1'280'696