


Situationsplan - Massstab 1:500

Parzelle 2663, Junkerboden 12, Schlattingen

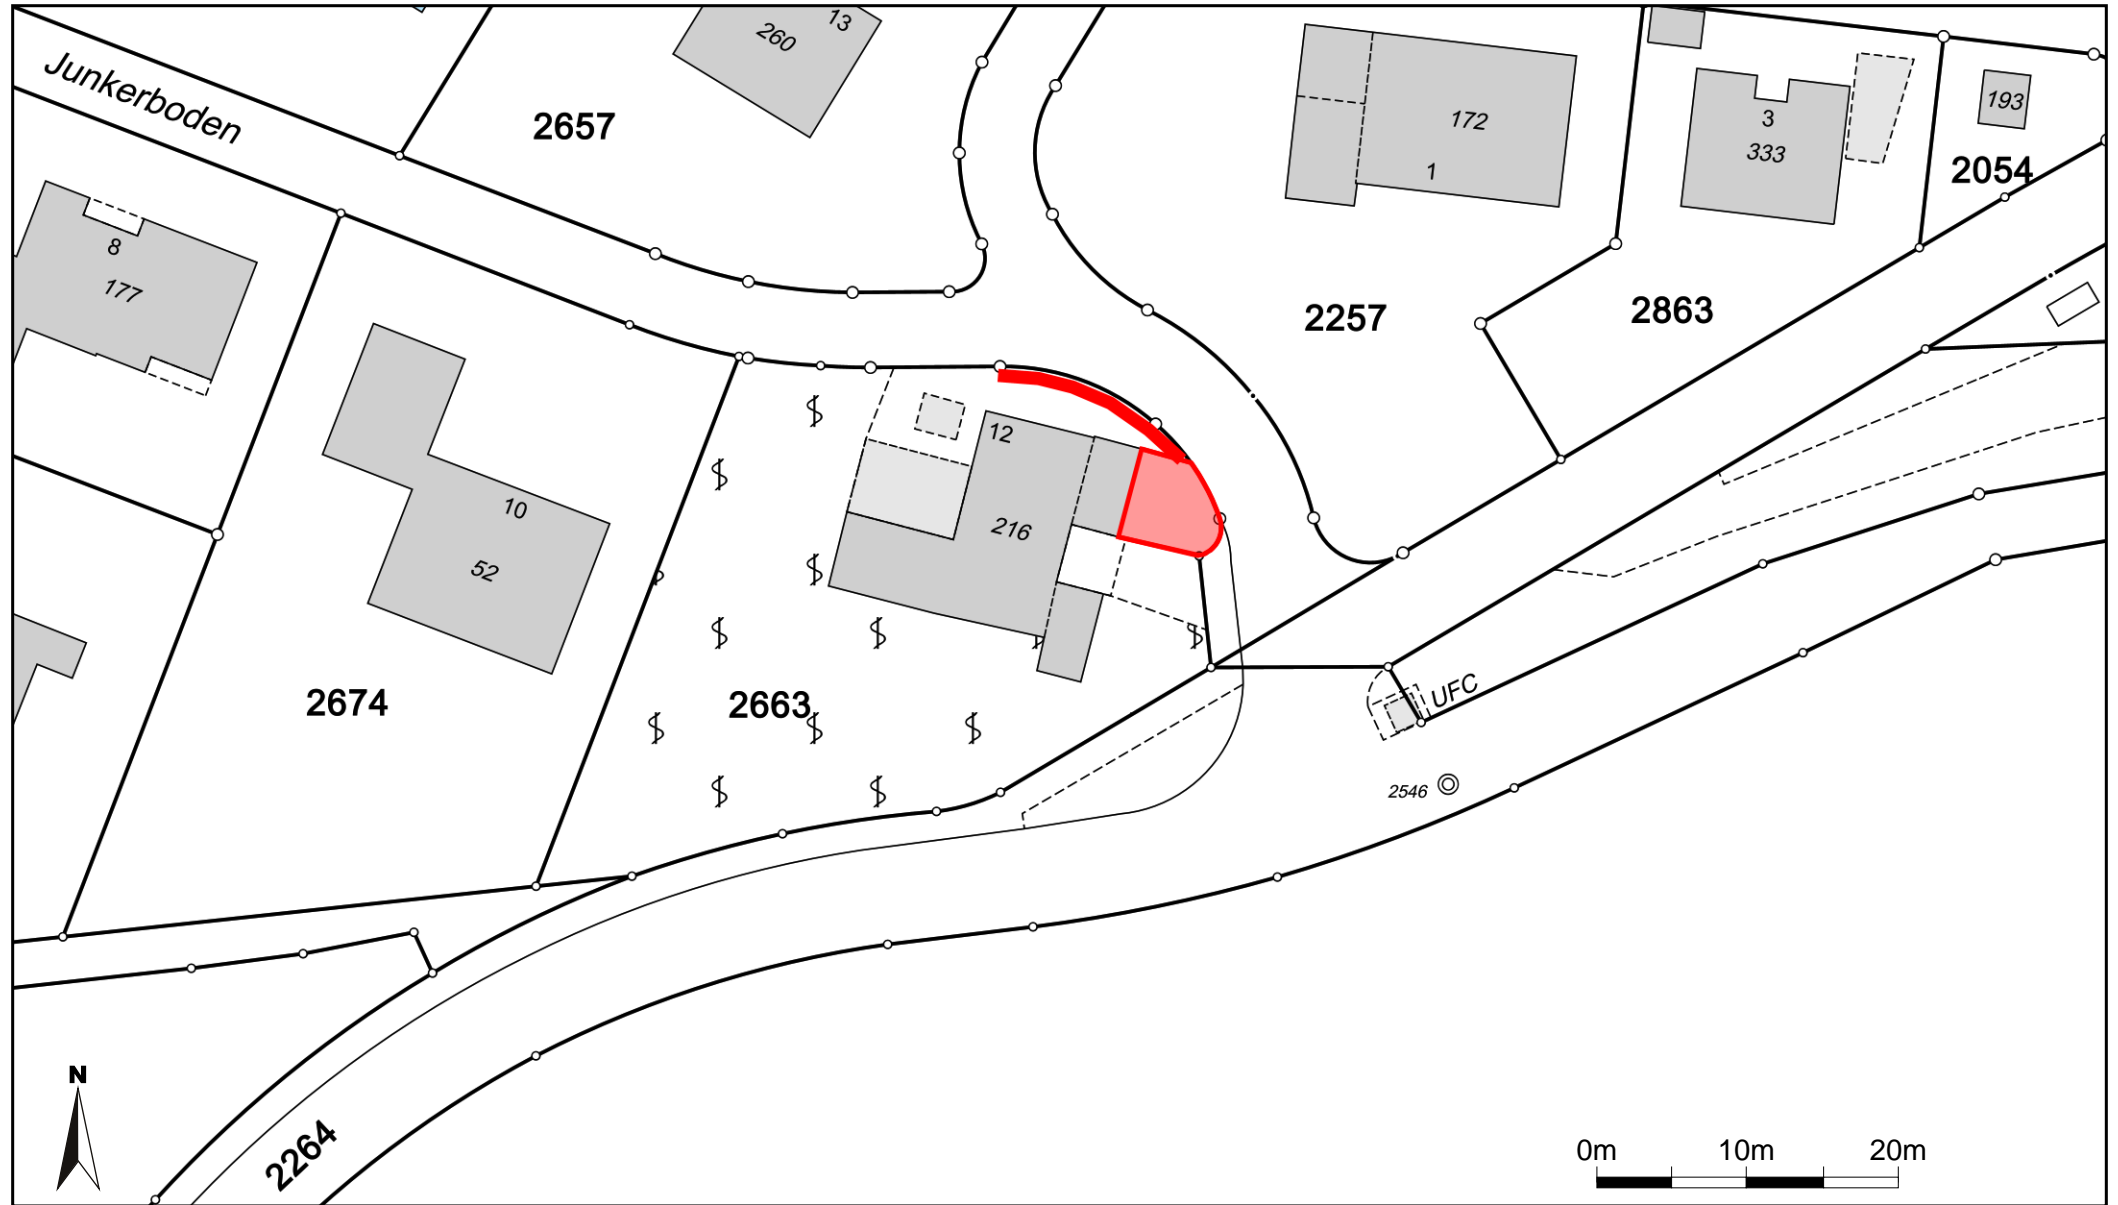

Massstab 1:500
Zentrumskoordinaten: 2'700'333, 1'280'345

Für die Richtigkeit und Aktualität der Daten wird keine Garantie übernommen.
Es gelten die Nutzungsbedingungen des Geoportals.

11.06.2026

Quelle: Amtliche Vermessung; Quelle Grundlagedaten: Amtliche Vermessung