


Situationsplan - Massstab 1:200

Parzelle 2095, Im Chloster 3, Schlattingen

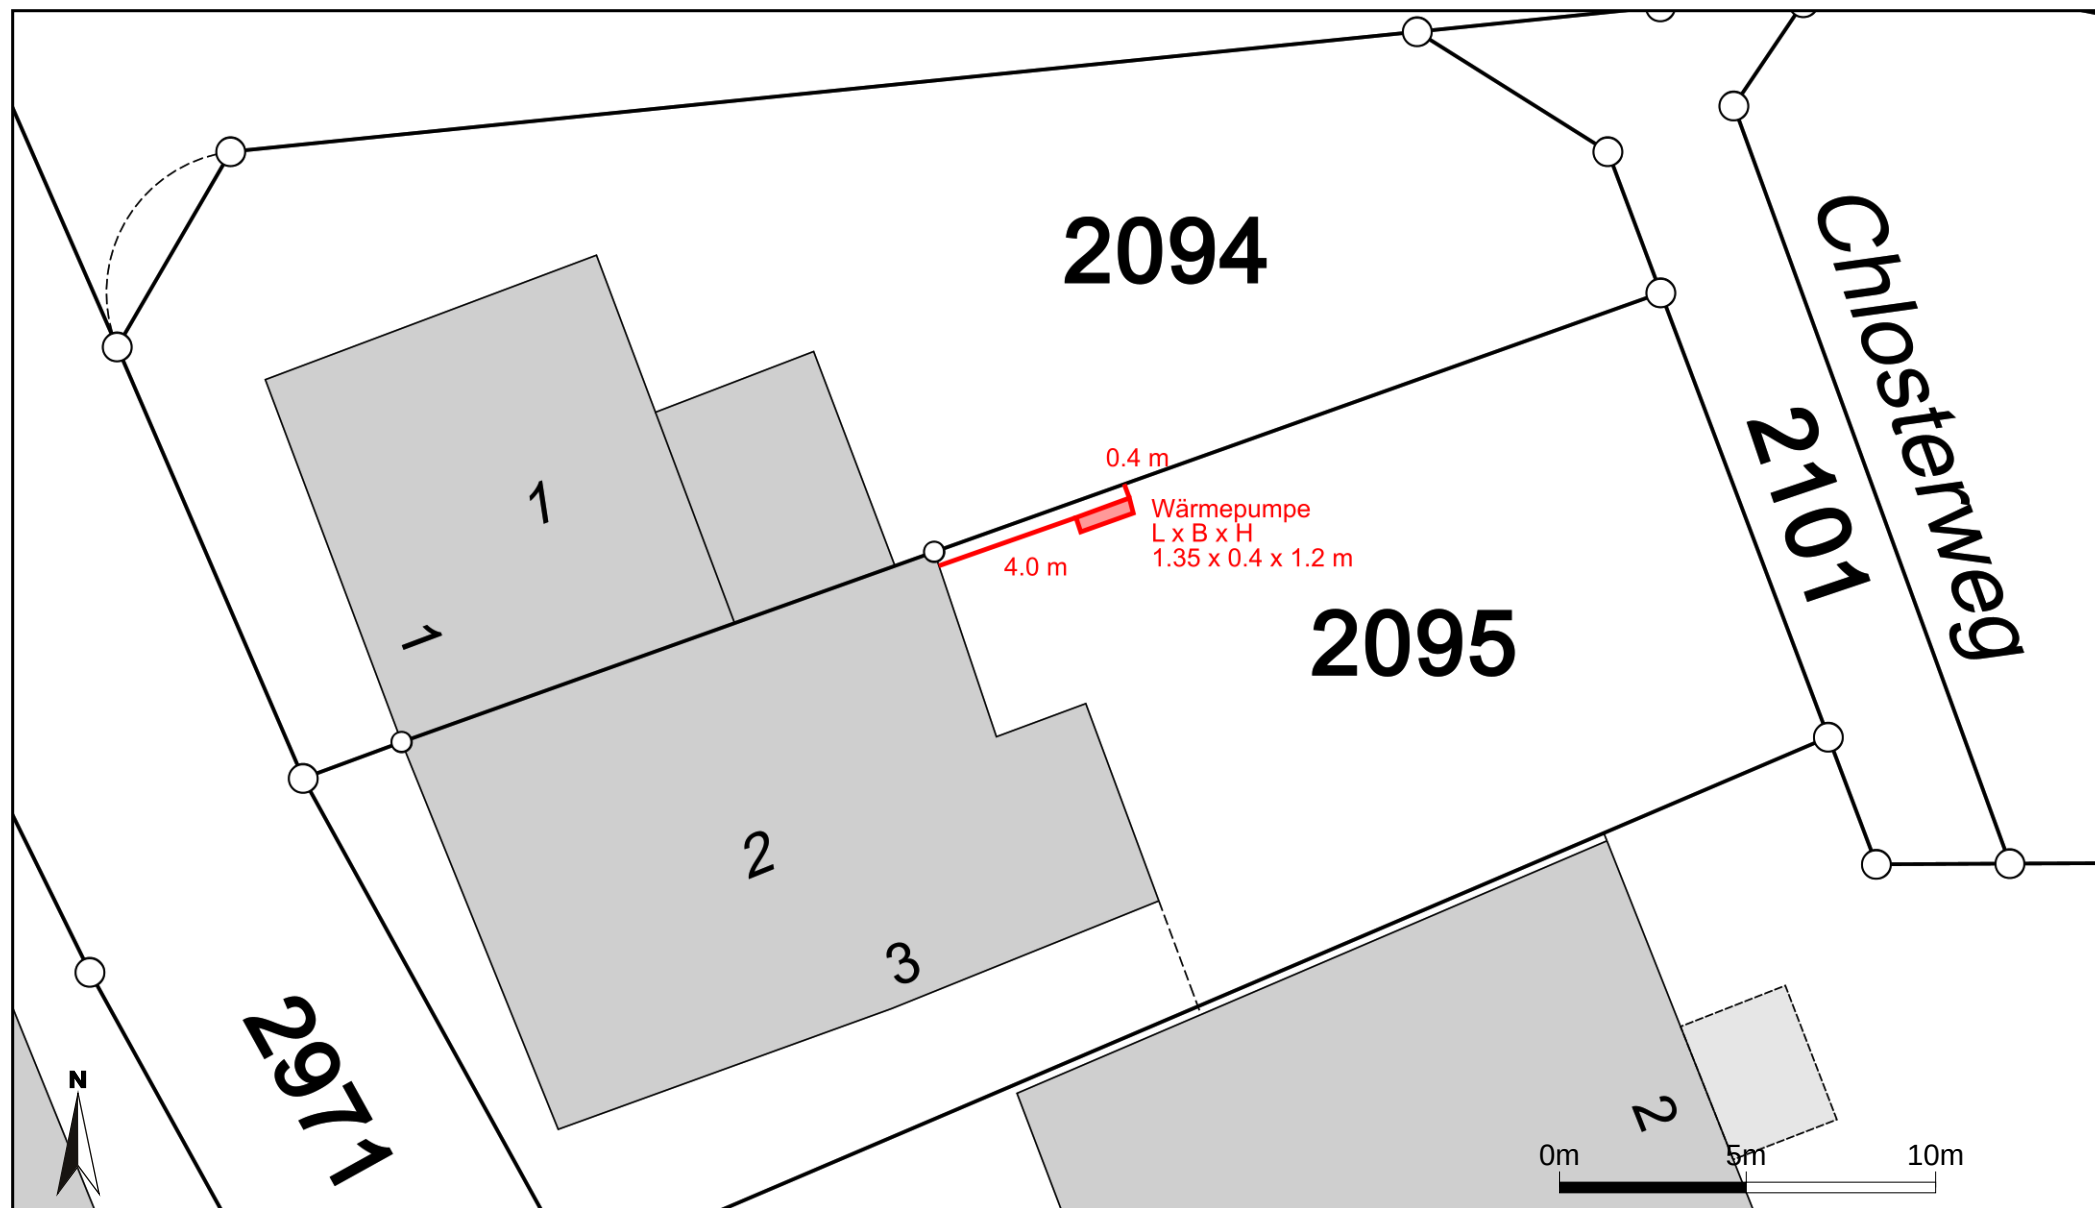

Massstab 1:200

Zentrumskoordinaten: 2'699'873, 1'279'993

Für die Richtigkeit und Aktualität der Daten wird keine Garantie übernommen.

Es gelten die Nutzungsbedingungen des Geoportals.

29.07.2026

Quelle: Amtliche Vermessung; Quelle Grundlagedaten: Amtliche Vermessung