


Situationsplan 1: 500

Parzelle 2966, Fallentor 9, Schlattingen

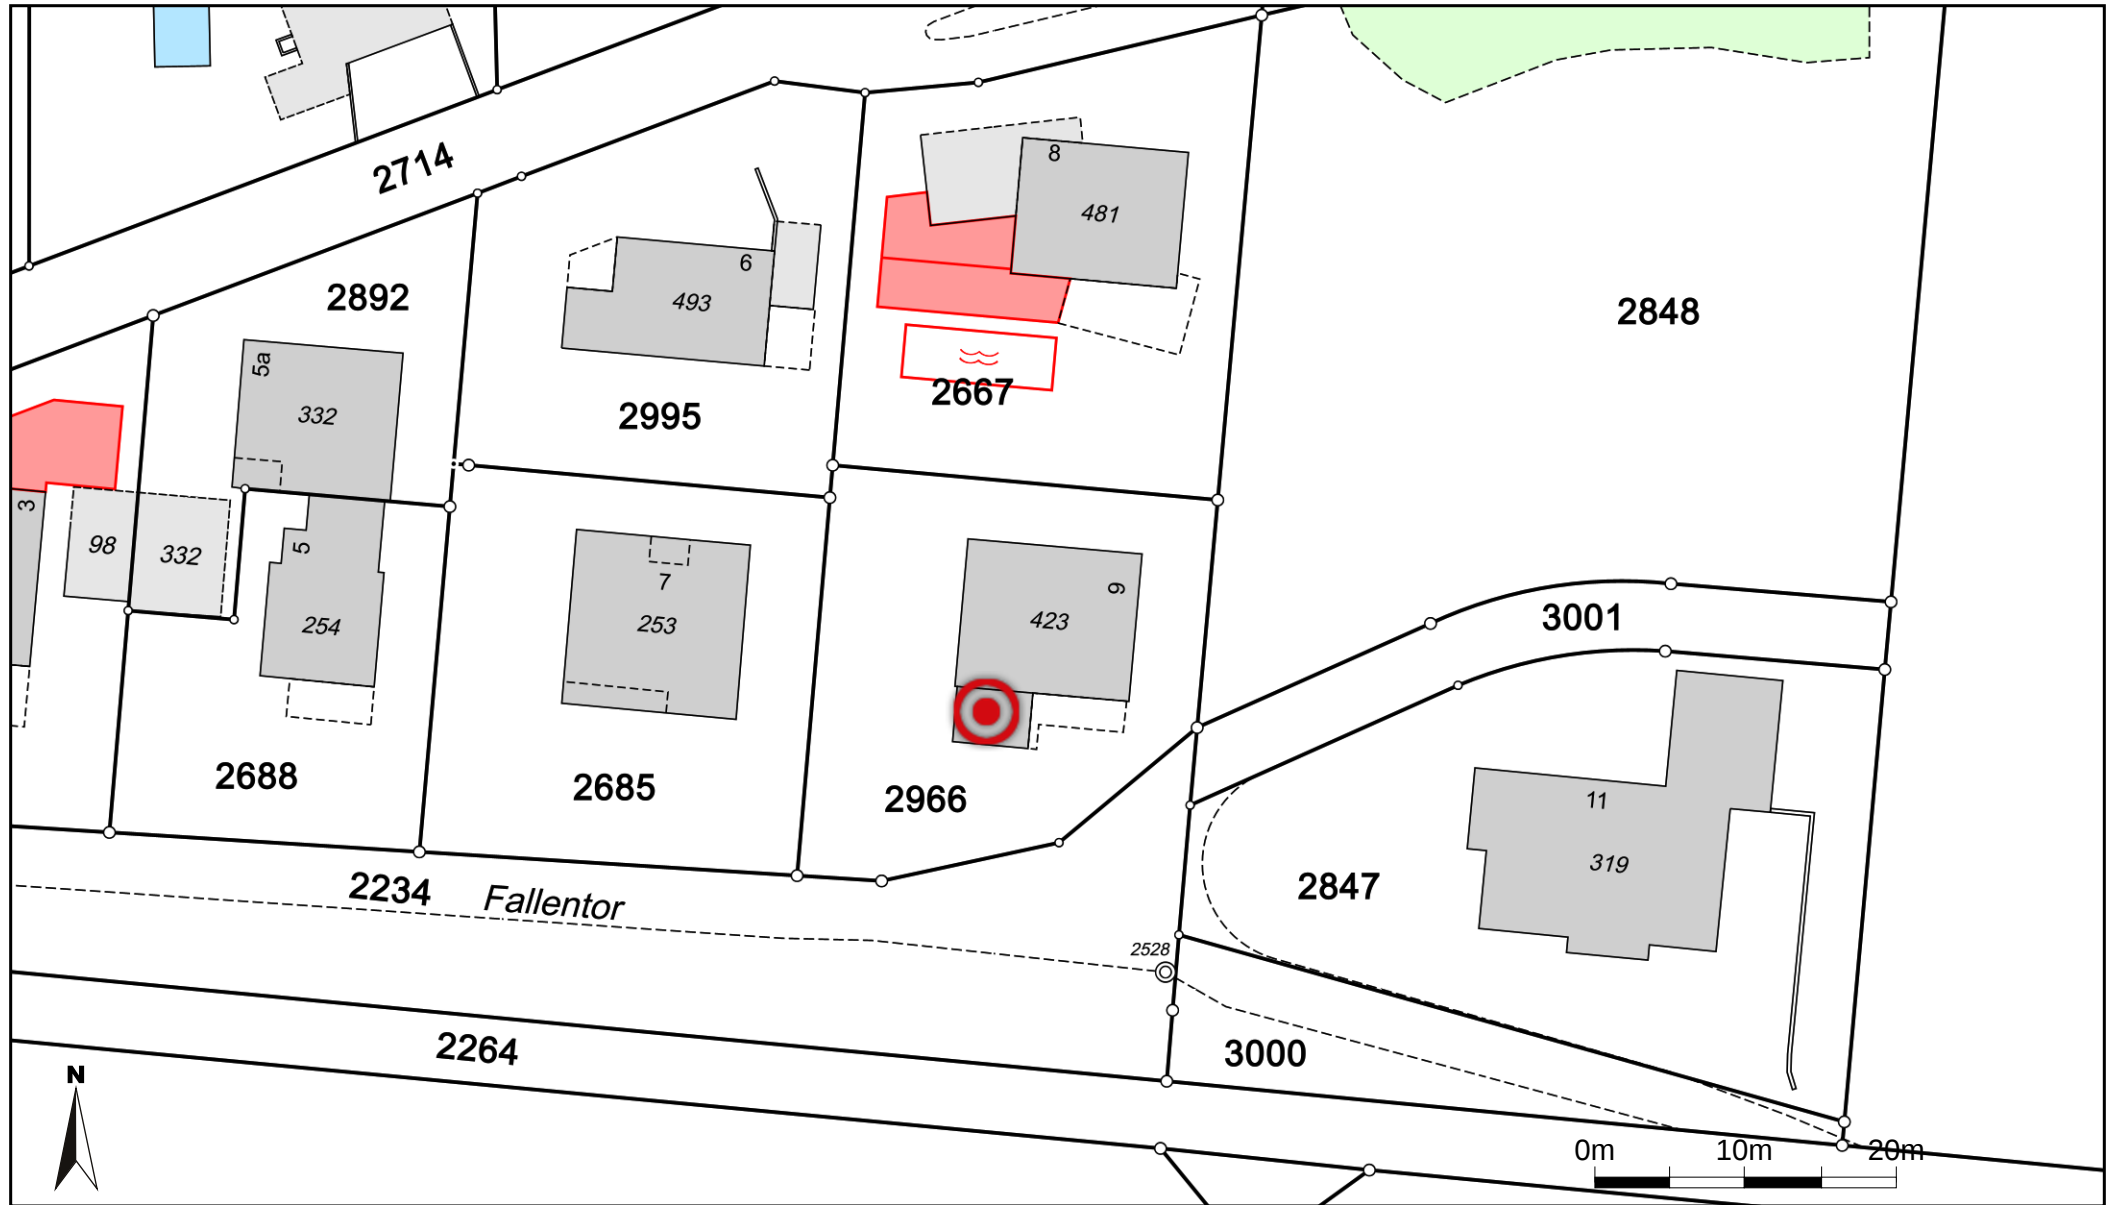

Masstab 1:500

Zentrumskoordinaten: 2'700'527, 1'280'376

Für die Richtigkeit und Aktualität der Daten wird keine Garantie übernommen.

Es gelten die Nutzungsbedingungen des Geoportals.

14.09.2026

Quelle: Amtliche Vermessung; Quelle Grundlagedaten: Amtliche Vermessung