


Situationsplan - Massstab 1:1000

Parzelle 890, Diessenhoferstrasse 40, Basadingen

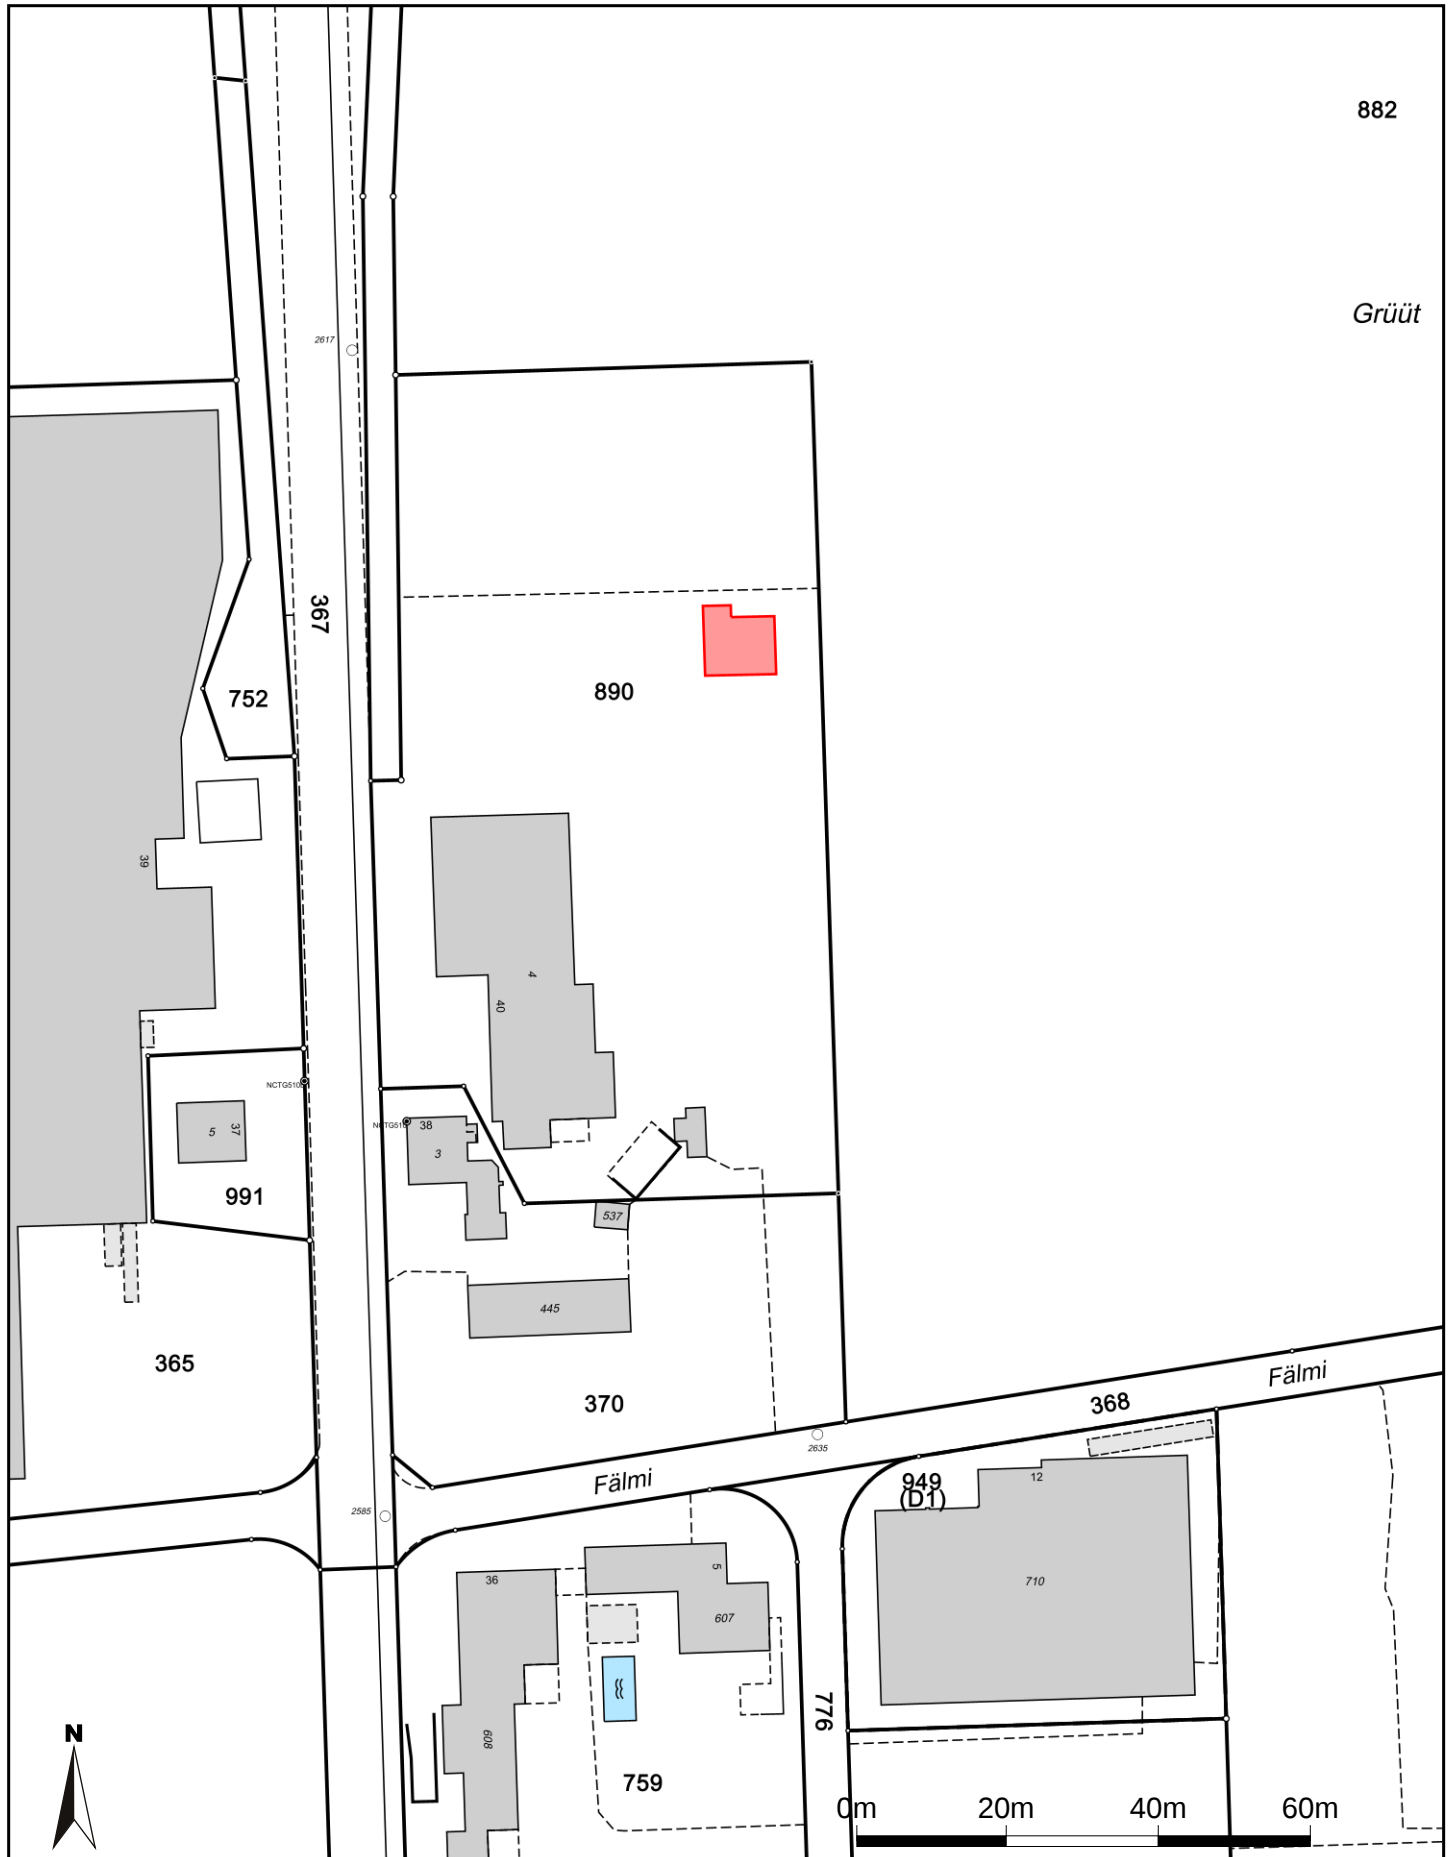

Für die Richtigkeit und Aktualität der Daten wird keine Garantie übernommen.

Es gelten die Nutzungsbedingungen des Geoportals.

17.09.2026

Quelle: Amtliche Vermessung

Massstab 1:1'000

Zentrumskoordinaten: 2'698'553, 1'281'541