


1. Obergeschoss

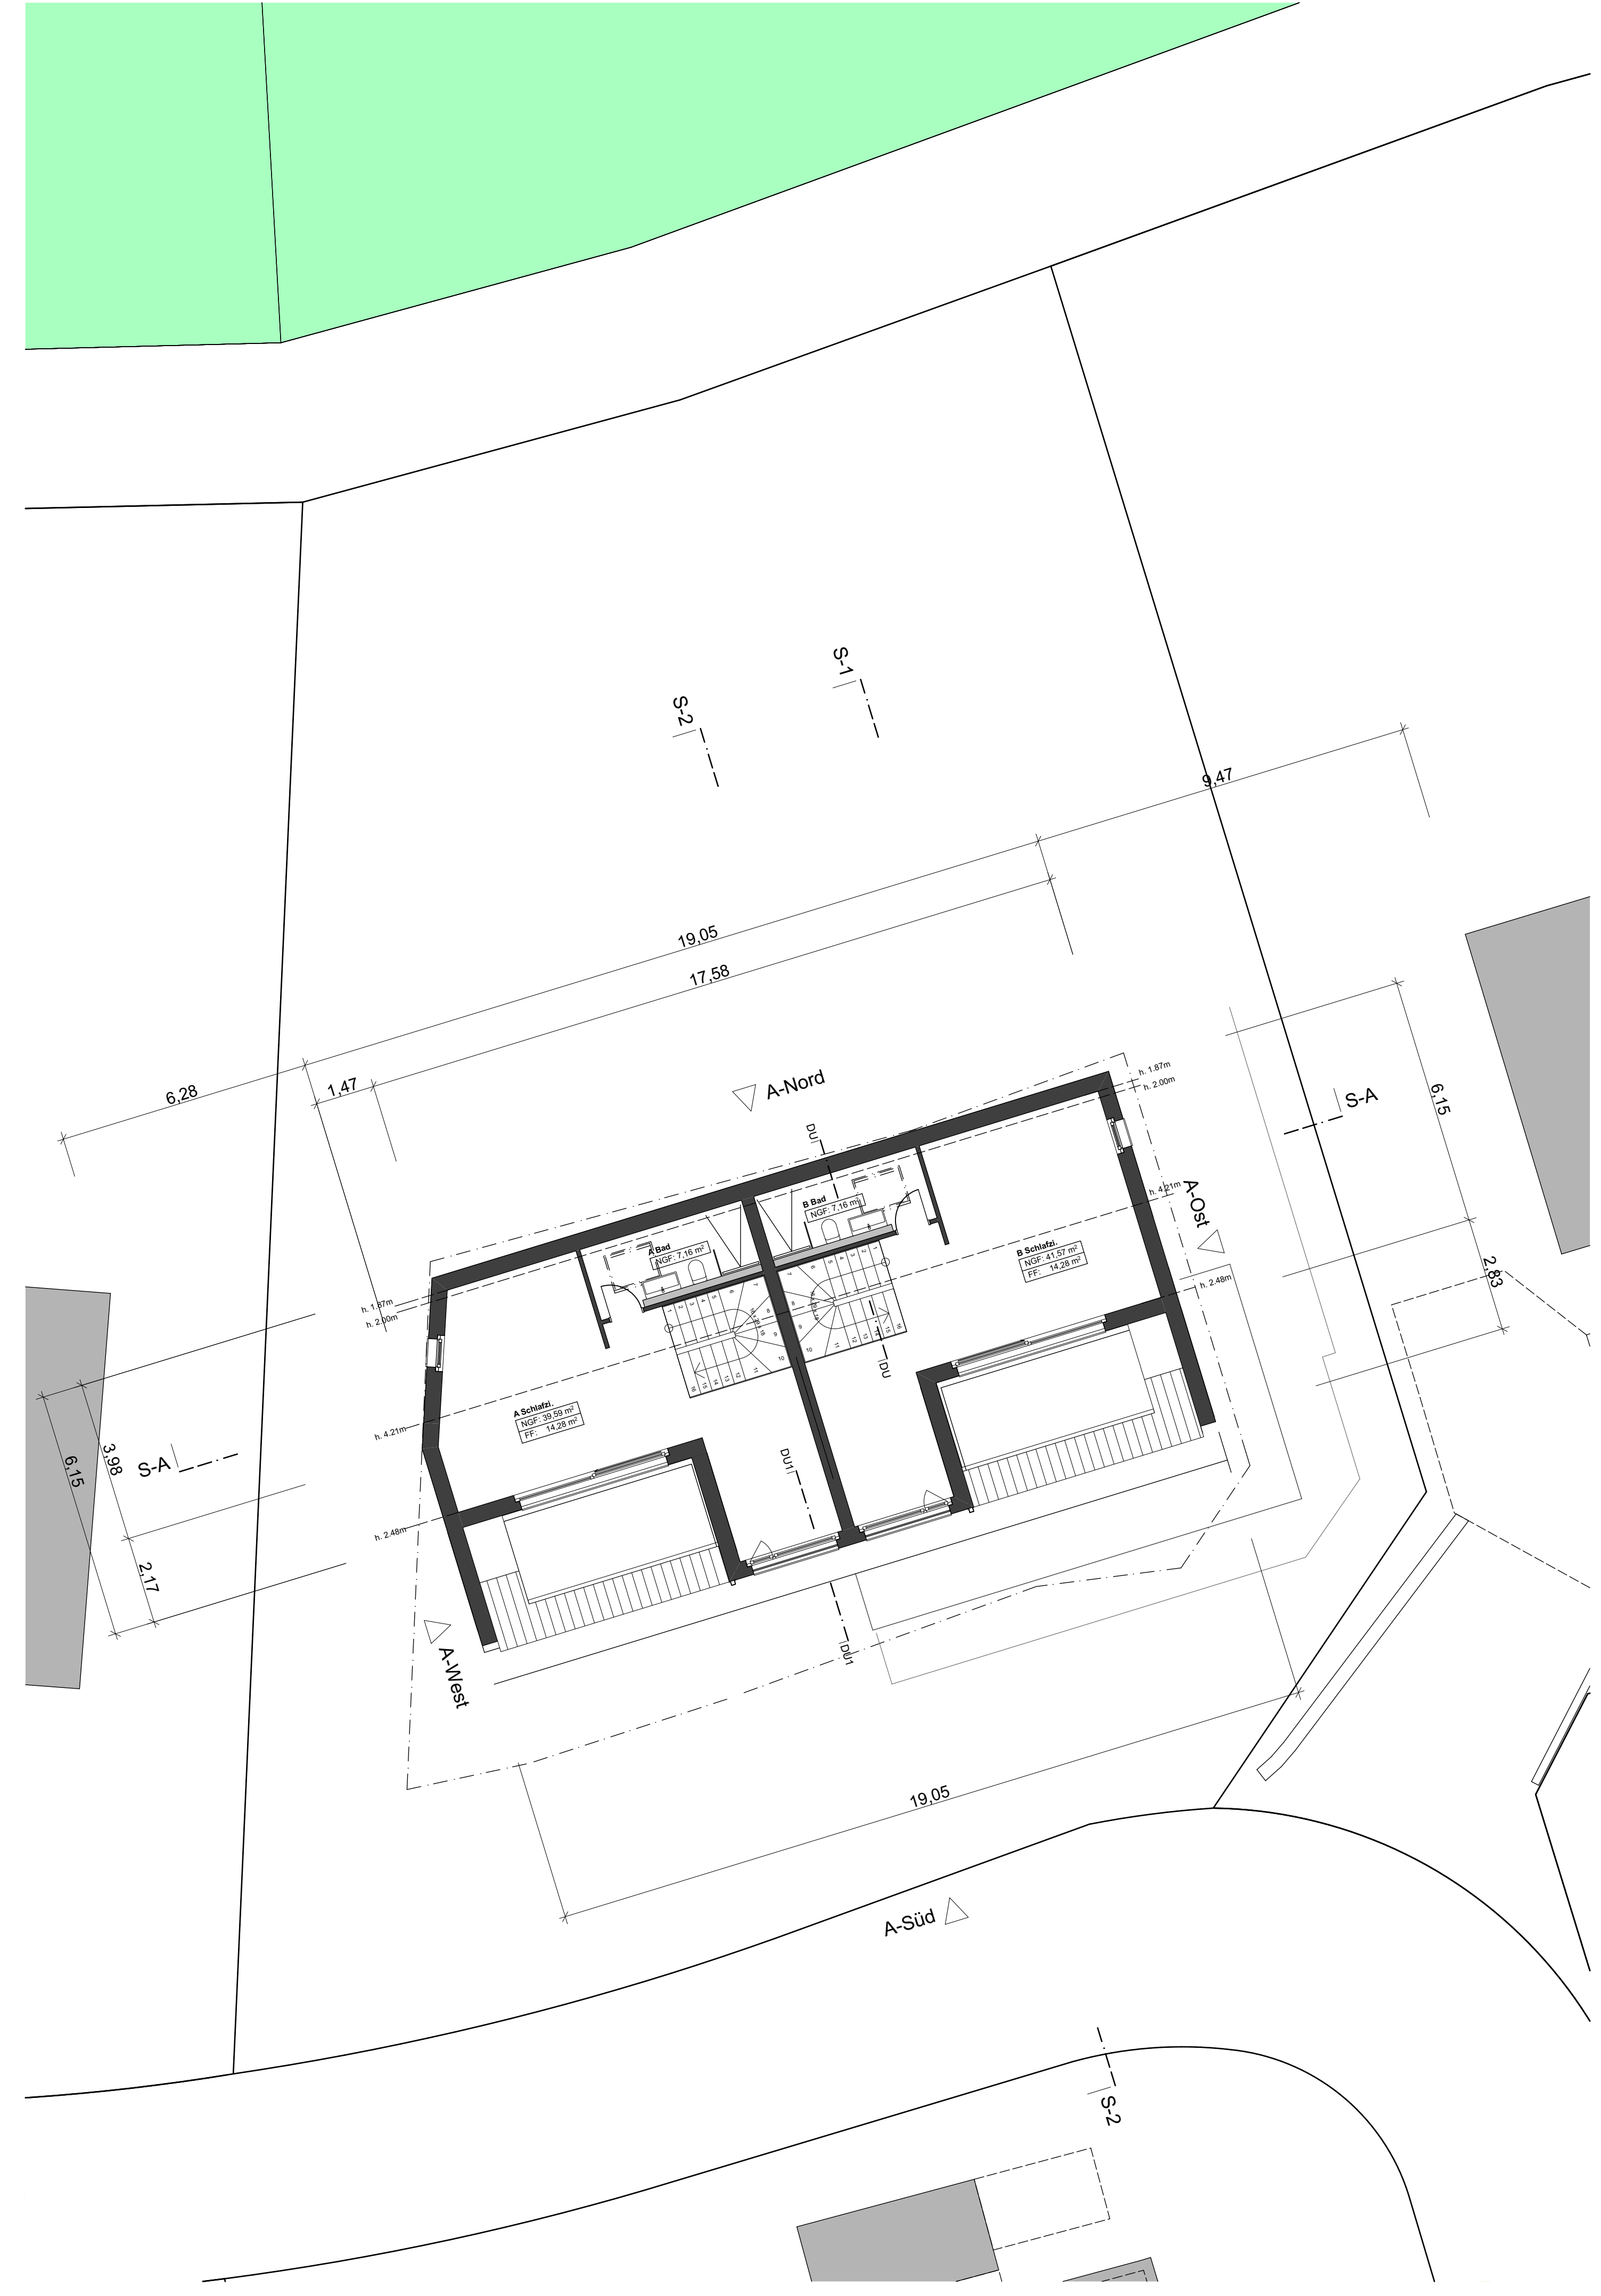


Dachgeschoss

Winterthur, den

Bauherrschaft L+B AG, HGv
Stationsstrasse 12
8406 Winterthur

Grundigentümer L+B AG, HGv
Totalunternehmung
Stationsstrasse 12
8406 Winterthur

Architekt L+B AG, HGv
Stationsstrasse 12
8406 Winterthur

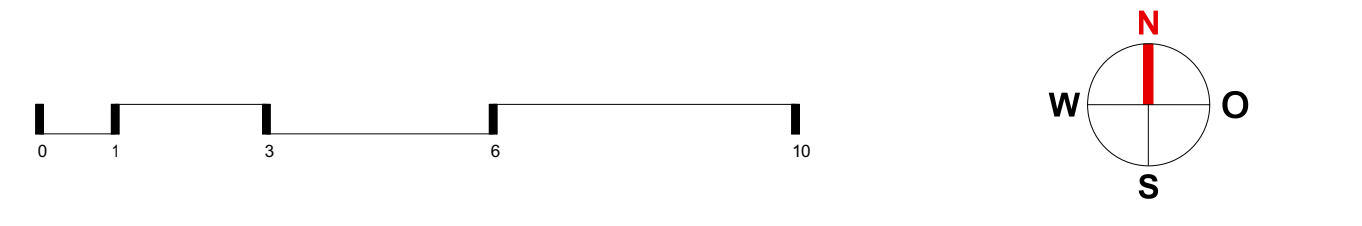

LEEMANN + BRETSCHER

L+B AG, HGv
Totalunternehmung
Stationsstrasse 12
8406 Winterthur

Tel 052 209 02 22
info@l-b.ch
www.l-b.ch

8254 Schlattingen, Heerenberg 7
DEFH

Parzelle 2706
Strasse: Heerenberg 7
Ort: 8254 Schlattingen
+/- 0.00 = 464.09 muM

Baueingabe
1. Obergeschoss, Dachgeschoss

Plan Nr.	823-109.04	Datum / gezeichnet	21.03.23 / PW
Format	105x59	Massstab	1:100
Architekt			

LEEMANN + BRETSCHER

L+B AG, HGv
Stationsstrasse 12
8406 Winterthur

Tel 052 209 02 22
info@l-b.ch
www.l-b.ch