

Gestaltungsplan 'Tongrube Fälmi'

1 : 1000

Mitwirkung

Unterliegt dem fakultativen Referendum gemäss § 24 Abs. 3 PBG

Vom Gemeinderat erlassen

am

Der Gemeindepräsident

Die Gemeindeschreiberin

Markus Bürgi

Corinne Schmid

Öffentliche Auflage


vom bis

Vom Departement für Bau und Umwelt genehmigt mit

Entscheid Nr. vom

Vom Gemeinderat in Kraft gesetzt

am auf den

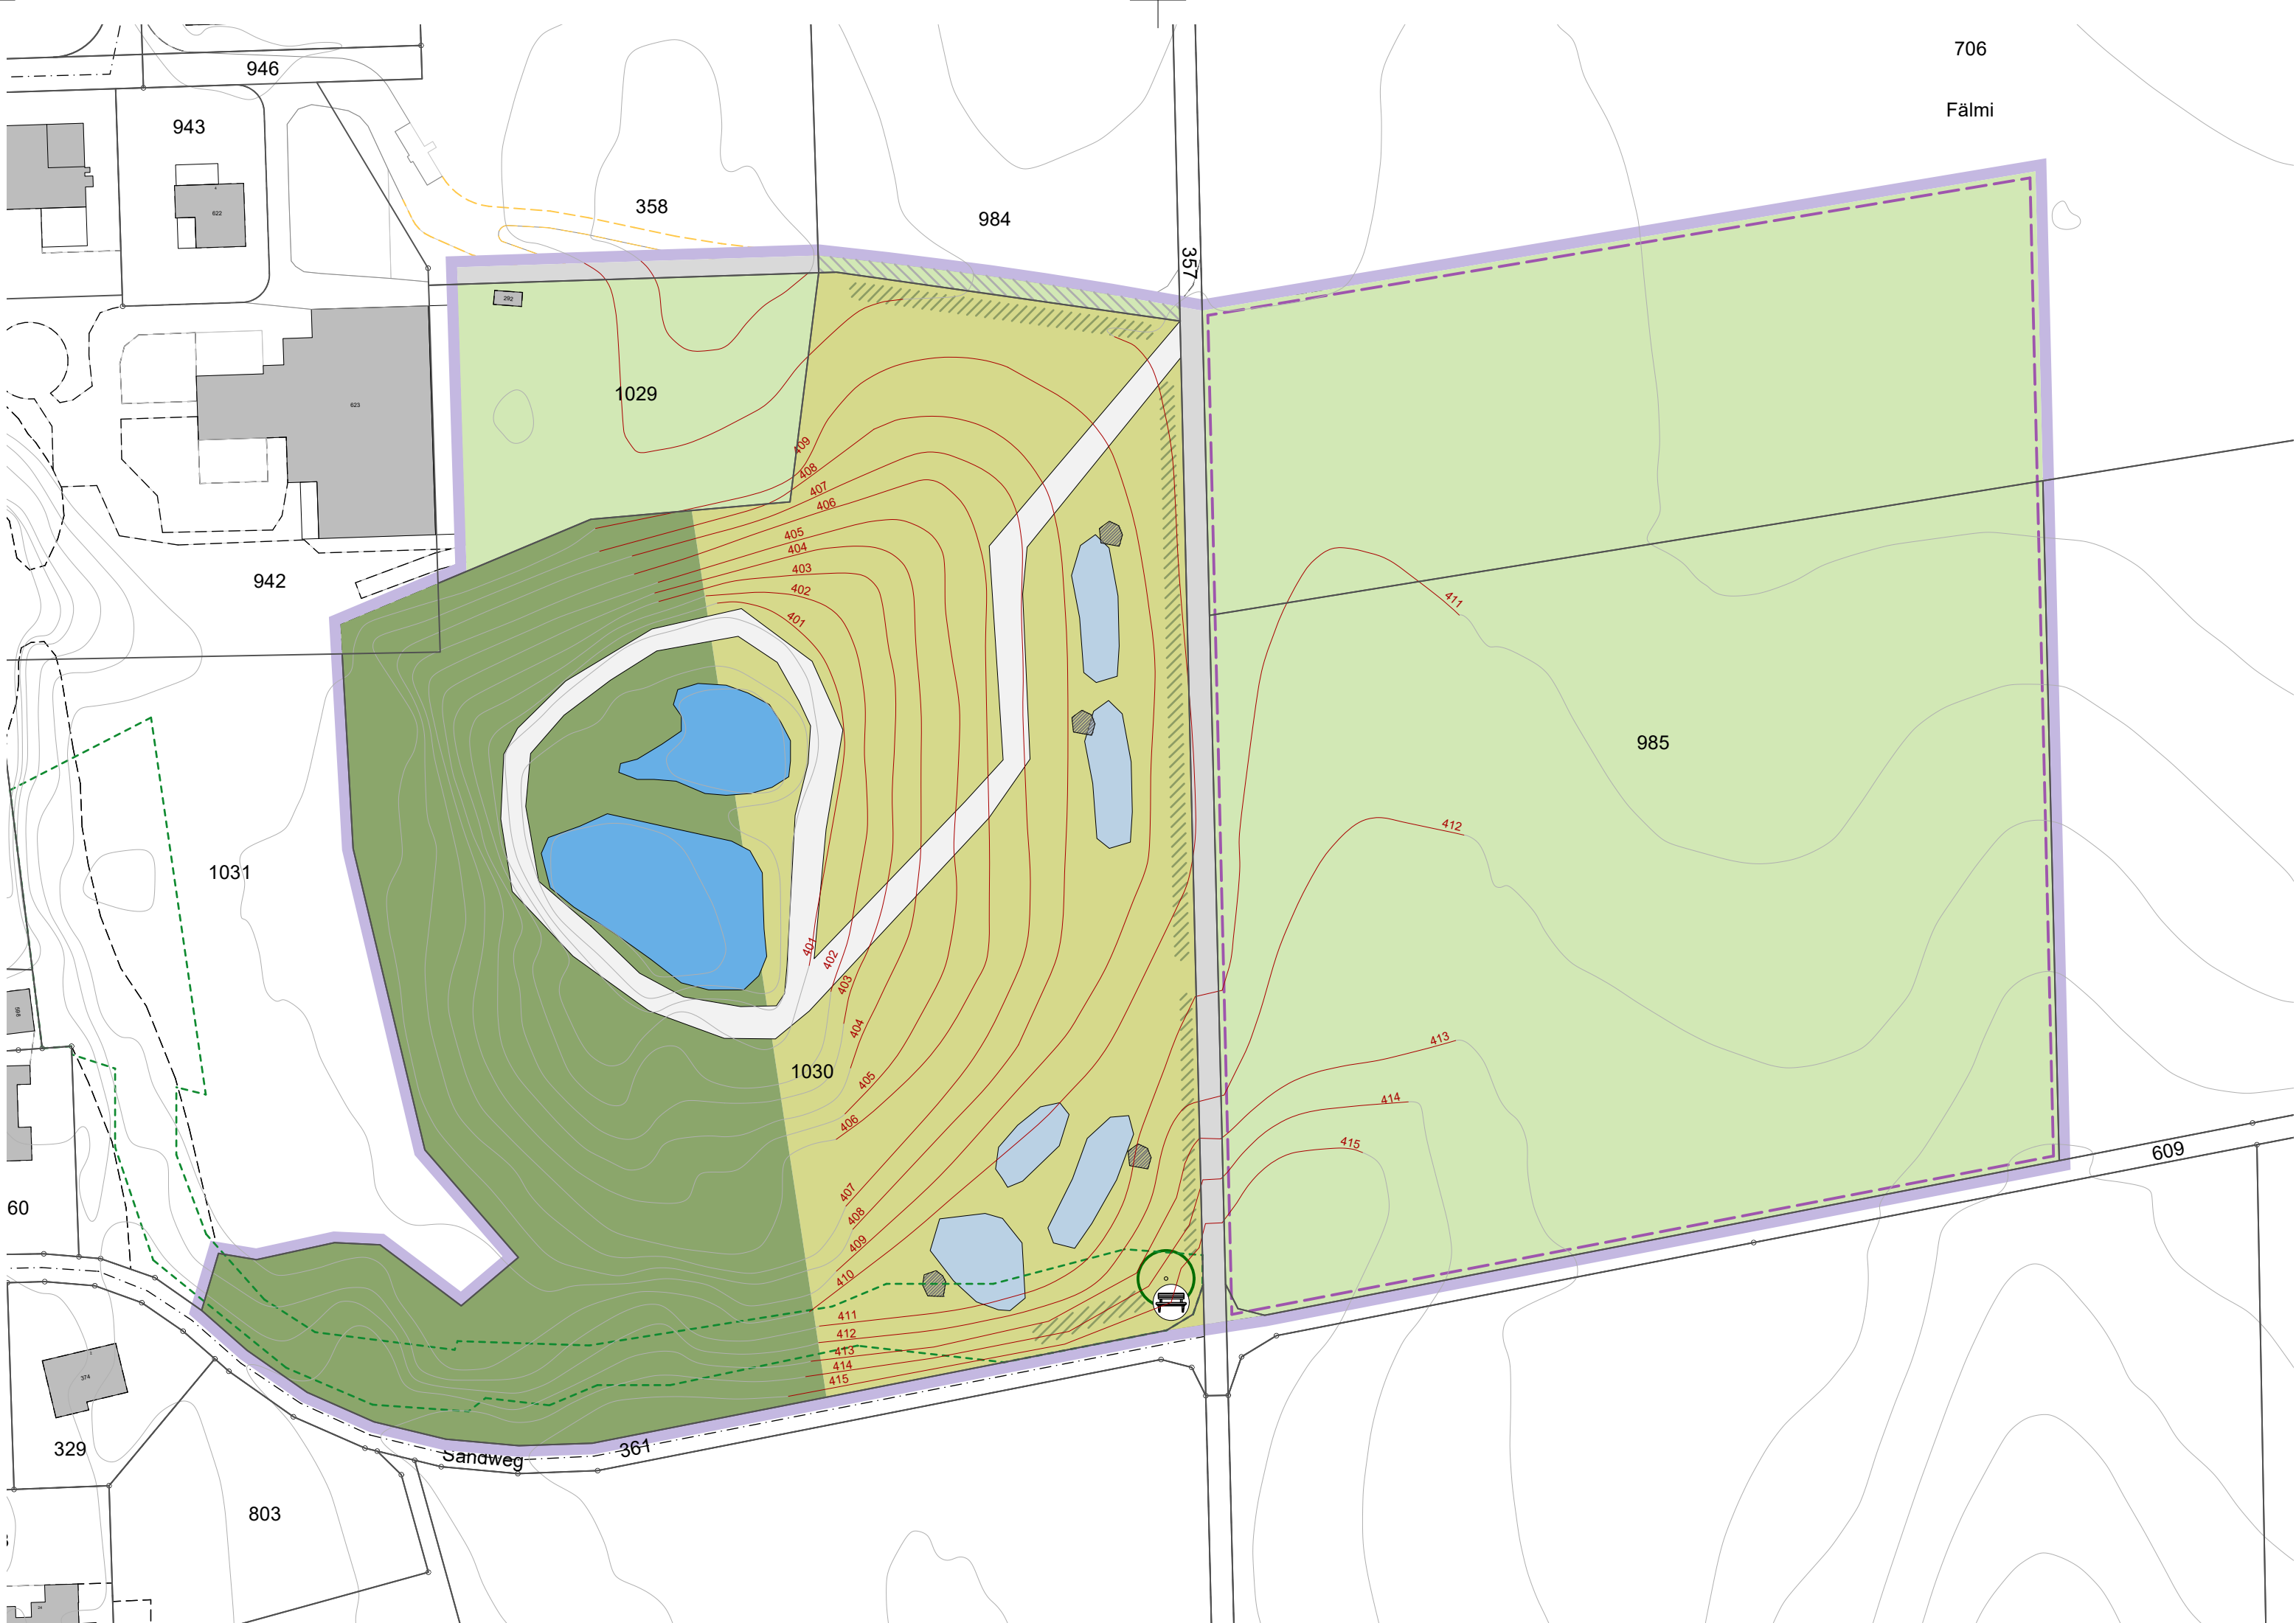

LEGENDE

- Festlegungen

Gestaltungsplanperimeter

Art. 1 SBV

Landwirtschaftsgebiet

Art. 4 SBV

Bodenaufbau mit Fruchtfolgequalität

Art. 4 SBV

Endgestaltung

Art. 5 SBV

Magerwiese Ostbereich

Art. 8 SBV

Bestockter Westbereich und Krautsaum

Art. 9 SBV

Weiher

Art. 10 SBV

Folientümpel

Art. 10 SBV

Niederhecke

Art. 11 SBV

Bollensteinhaufen

Art. 12 SBV

Einzelbaum

Art. 13 SBV

Sitzbank

Art. 13 SBV

Wiederherstellung Flurweg Parz. Nr. 357, 358

Art. 14 SBV

bestehende Flurstrasse

Art. 14 SBV

Bewirtschaftungsweg


Art. 15 SBV
- Informeller Inhalt

Bestehende Gebäude

Bestehendes Terrain

geschütztes Naturobjekt (Schutzplan)

Rückbau bestehender landwirtschaftlich genutzter Weg

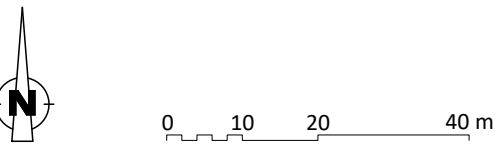

tiefbau
hochbau
raumplanung
umweltplanung

bhateam

bhateam ingenieure ag Breitenstrasse 16 8501 Frauenfeld
Tel. +41 52 724 03 00 info@bhateam.ch www.bhateam.ch

Entw.	Gez.	Kontr.	Datum	7401/2.0
anb	ehe	anb	18.12.25	
anb	ehe / rla	anb	30.06.26	
anb	ehe / rla	anb	31.08.26	
				Format: 297 / 840 mm 0.25 m²

31.08.2026

P:\7401 Basadingen-Schlattingen, GP Tongrube Fälmi\06_Überarbeitung_1.1\Pläne\CAD\GP_Tongrube_Fälmi_2026.08.31